



Trinas inženjering
Dubrovačka 14
31000 Osijek, HR
trinas.hr

NAZIV I LOKACIJA GRAĐEVINE

Višestambena zgrada

k.č.br. 182/1, k.o. Trogir
21220 Trogir

VRSTA PROJEKTA:

KATALOG STANOVA

INVESTITOR

Agencija za pravni promet i posredovanje nekretninama
Savska cesta 41/VI, 10000 Zagreb
OIB: 69331375926

OZNAKA KATALOGA

077/23

PROJEKTANT

Ante Grubišić, mag.ing.aedif.


DIREKTOR

Ante Grubišić, mag.ing.aedif.

MJESTO I DATUM

Osijek, siječanj 2025.

KATALOG STANOVA

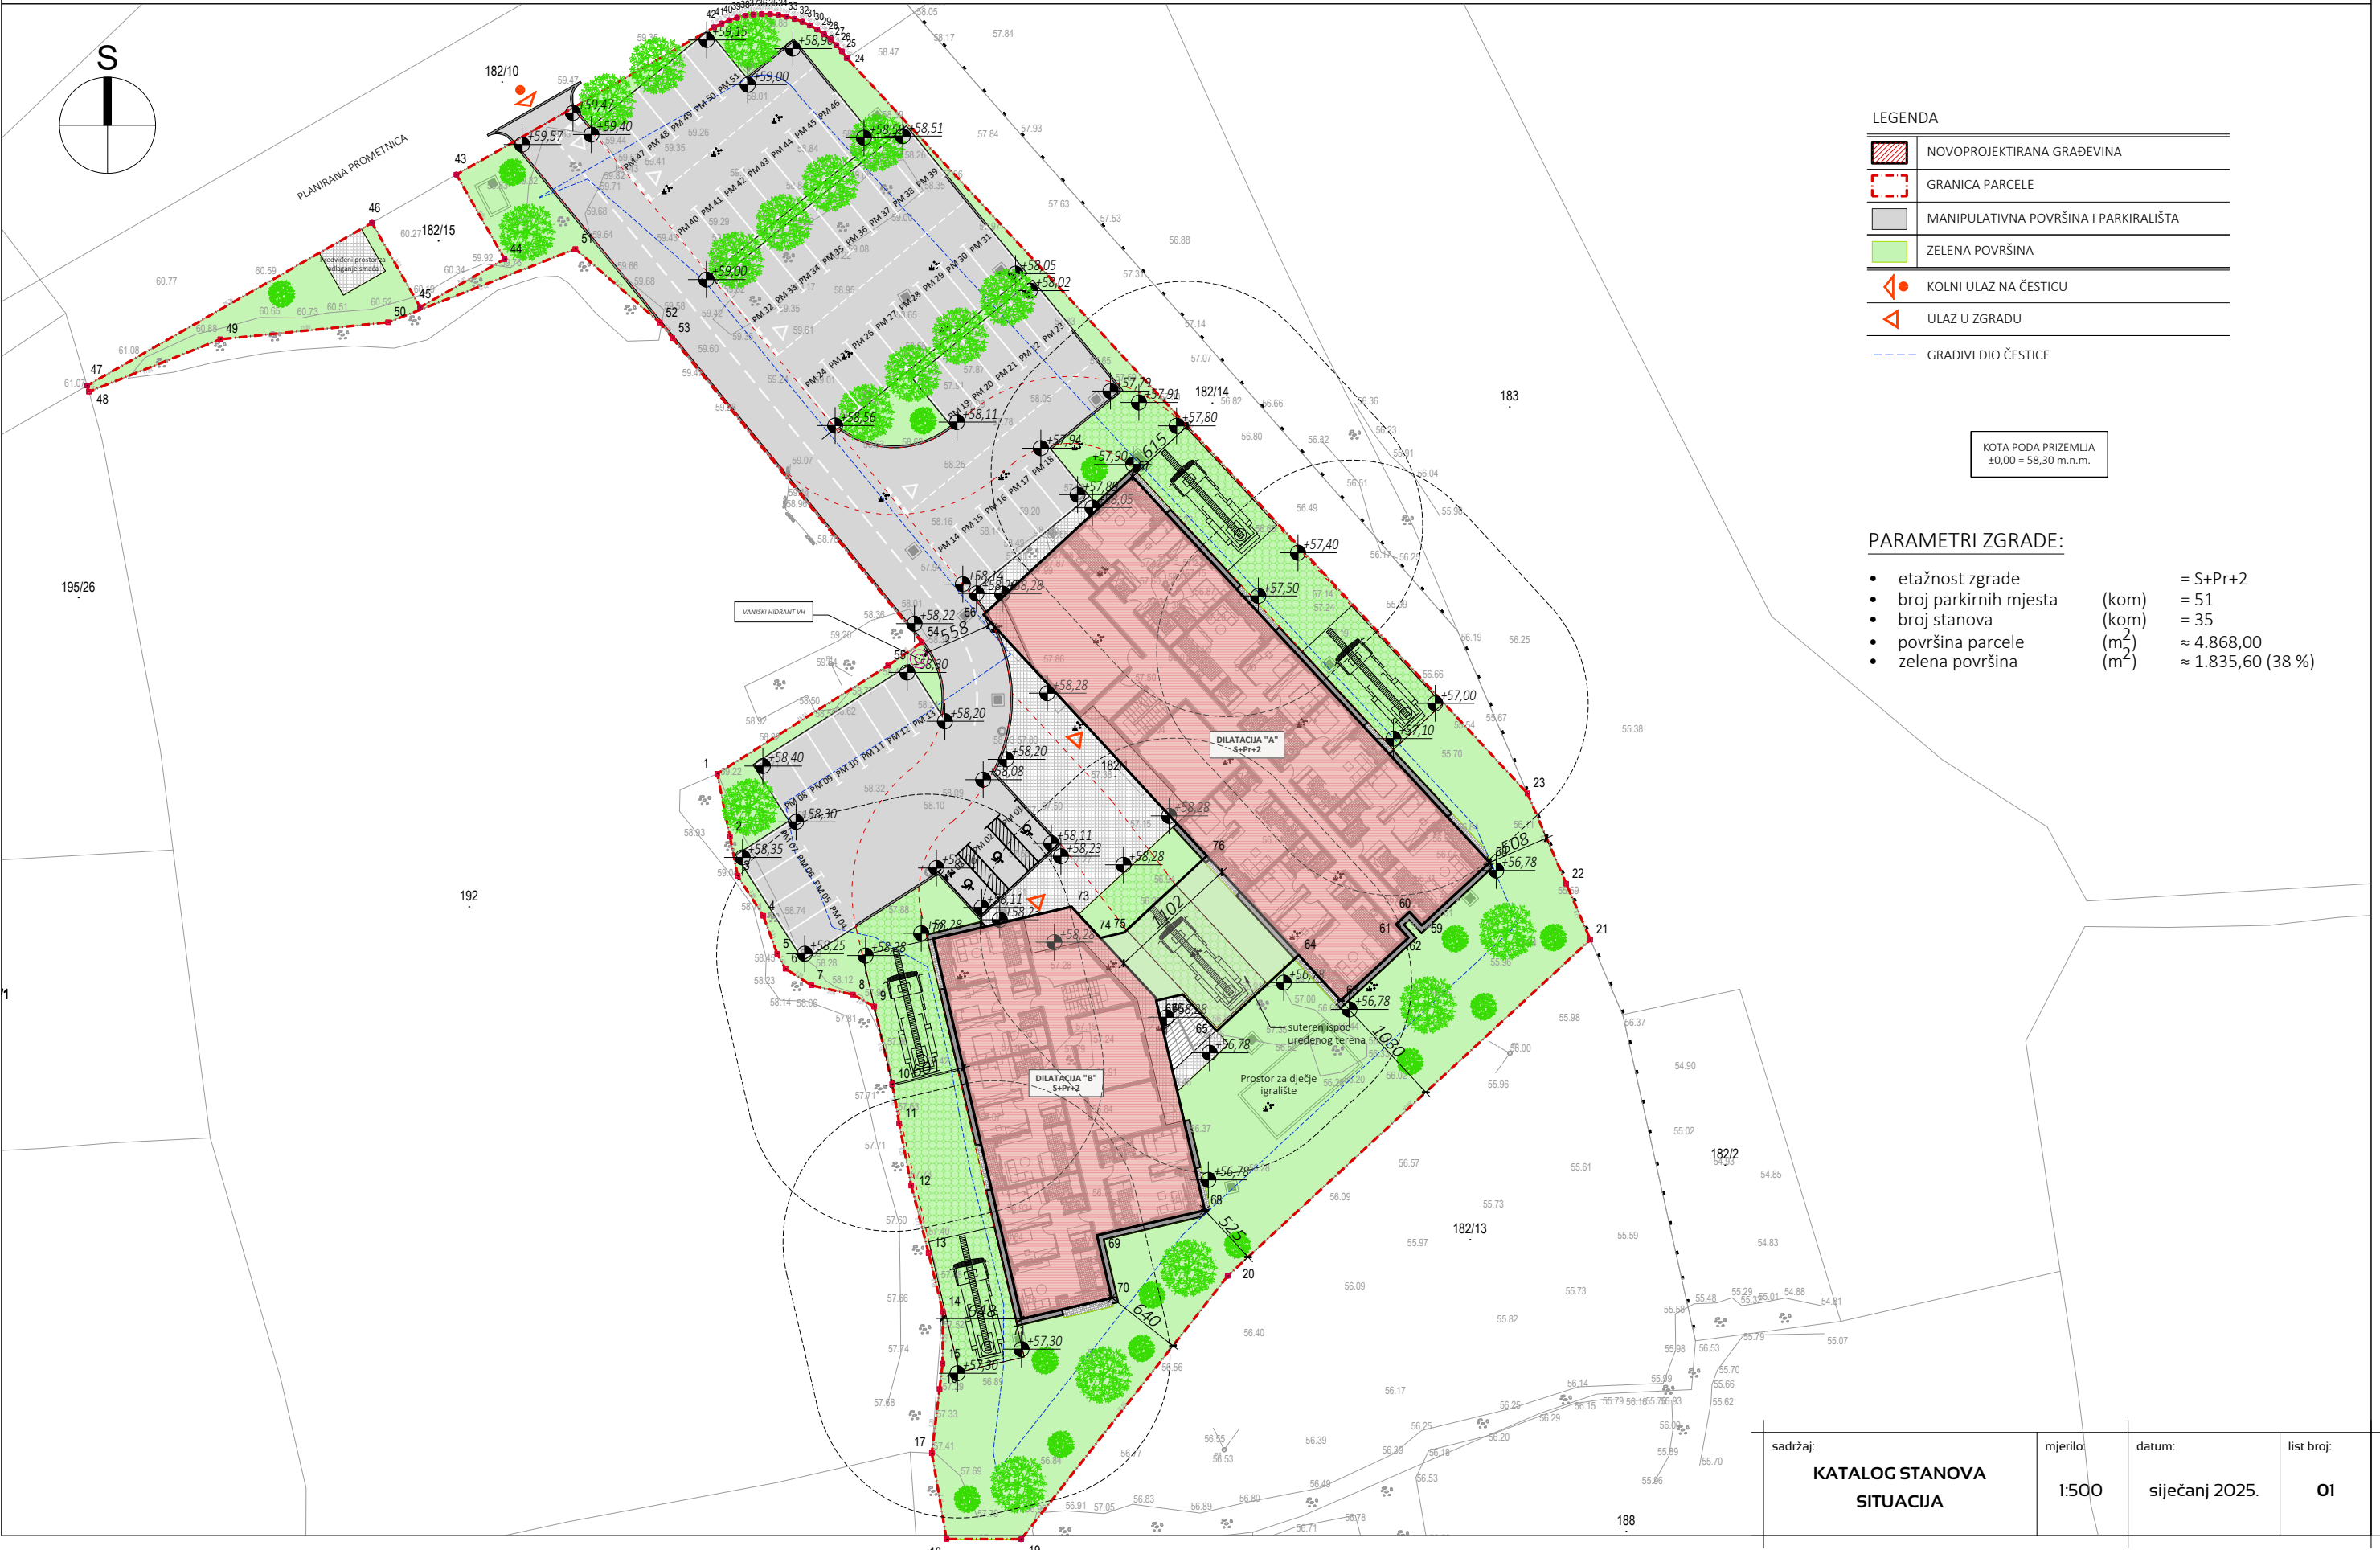


LEGENDA	
	NOVOPROJEKTIRANA GRAĐEVINA
	GRANICA PARCELE
	MANIPULATIVNA POVRŠINA I PARKIRALIŠTA
	ZELENA POVRŠINA
	KOLNI ULAZ NA ČESTICU
	ULAZ U ZGRADU
	GRADIVI DIO ČESTICE

KOTA PODA PRIZEMLJA
±0,00 = 58,30 m.n.m.


PARAMETRI ZGRADE:		
• etažnost zgrade		= S+Pr+2
• broj parkirnih mjesta	(kom)	= 51
• broj stanova	(kom)	= 35
• površina parcele	(m ²)	≈ 4.868,00
• zelena površina	(m ²)	≈ 1.835,60 (38 %)

sadržaj:	mjerilo:	datum:	list broj:
KATALOG STANOVA SITUACIJA	1:500	siječanj 2025.	01

KATALOG STANOVA

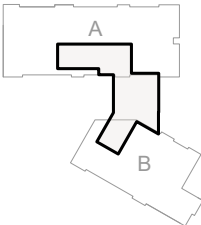


SHEMA DILATACIJA
- tlocrt suterena

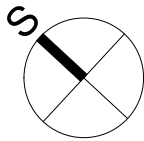


sadržaj:	mjerilo:	datum:	list broj:
KATALOG STANOVA TLOCRT SUTERENA	1:200	siječanj 2025.	02

KATALOG STANOVA

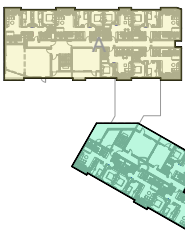


HEMA DILATACIJA
- tlocrt prizemlja

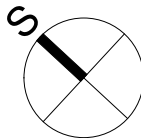


Dilatacija "A"

Dilatacija "B"

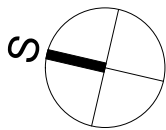


sadržaj:	mjerilo:	datum:	list broj:
KATALOG STANOVA TLOCRT PRIZEMLJA	1:200	siječanj 2025.	03

KATALOG STANOVA

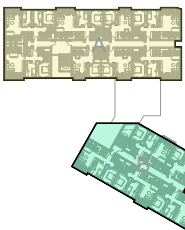


HEMA DILATACIJA
- tlocrt kar.etaže

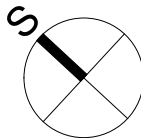

Dilatacija "A"

Dilatacija "B"

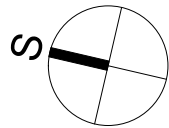


sadržaj:	mjerilo:	datum:	list broj:
KATALOG STANOVA TLOCRT I. KATA	1:200	siječanj 2025.	04

KATALOG STANOVA




HEMA DILATACIJA
- tlocrt kar.etaže

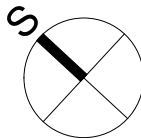


Dilatacija "A"

Dilatacija "B"


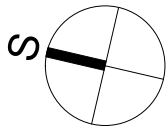


sadržaj:	mjerilo:	datum:	list broj:
KATALOG STANOVA TLOCRT 2. KATA	1:200	siječanj 2025.	05

KATALOG STANOVA

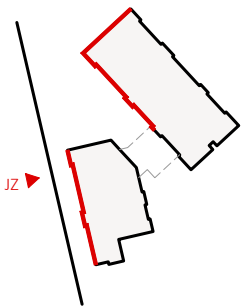



JUGOZAPADNO PROČELJE

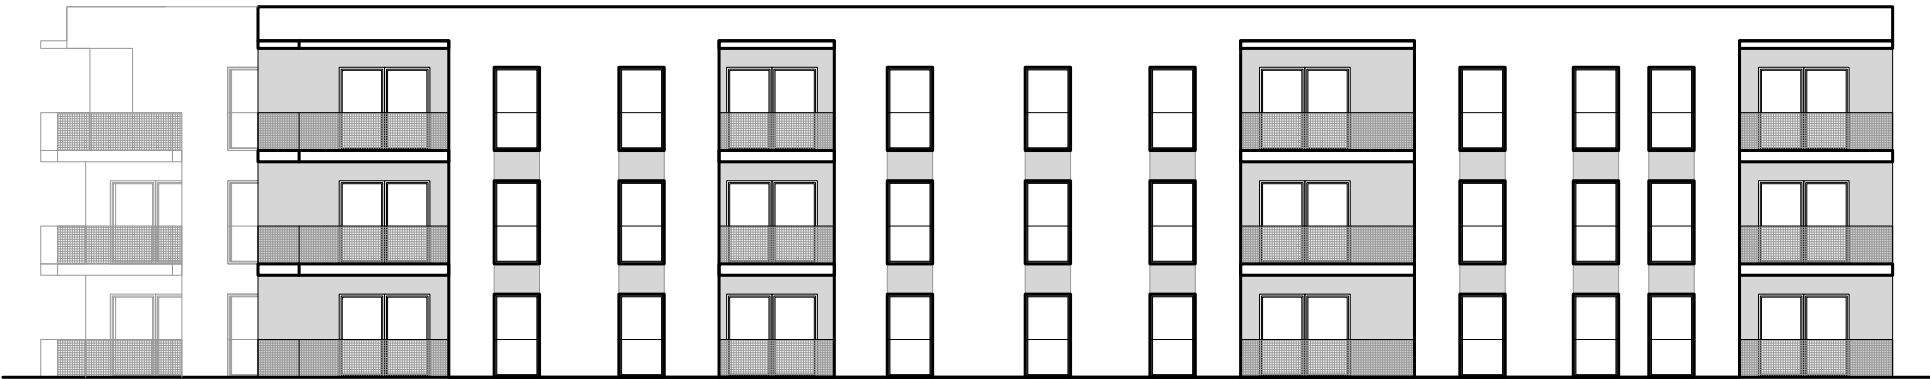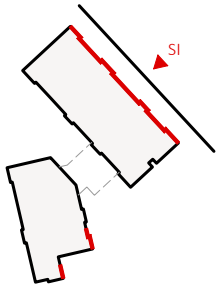



SJEVEROISTOČNO PROČELJE

sadržaj:	mjerilo:	datum:	list broj:
KATALOG STANOVA PROČELJA	1:200	siječanj 2025.	06

KATALOG STANOVA

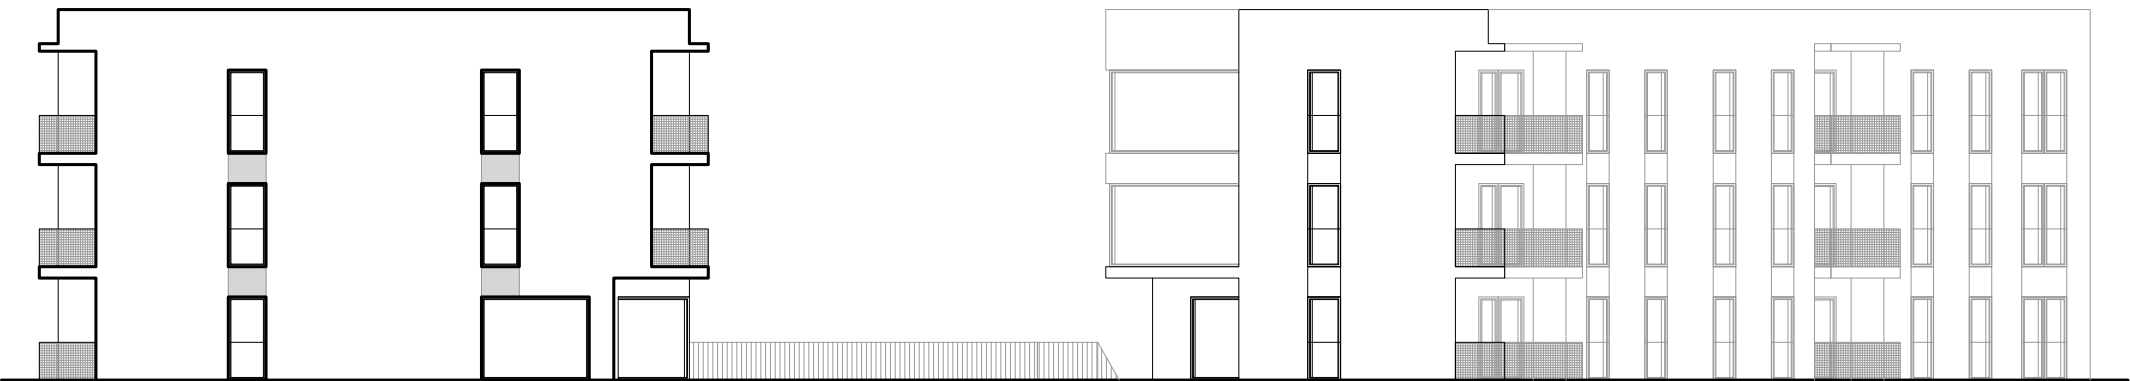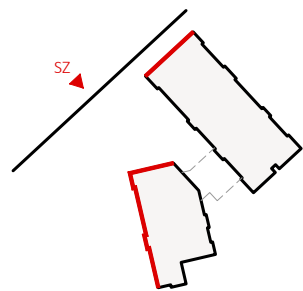

SJEVEROZAPADNO PROČELJE

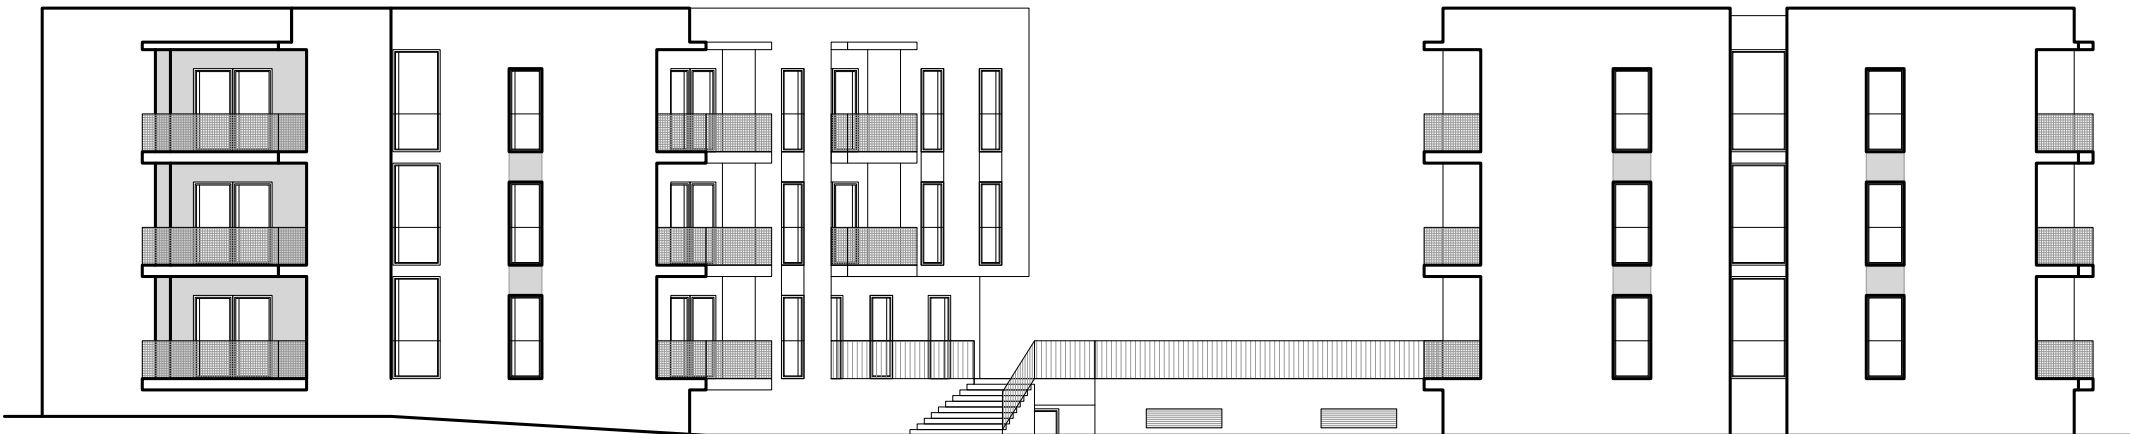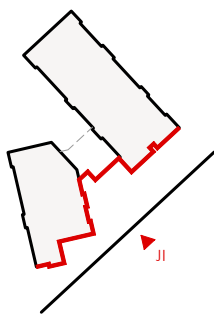


JUGOISTOČNO PROČELJE

sadržaj:	mjerilo:	datum:	list broj:
KATALOG STANOVA PROČELJA	1:200	siječanj 2025.	07


KATALOG STANOVA

STAN:


A - 1
53,01 m²

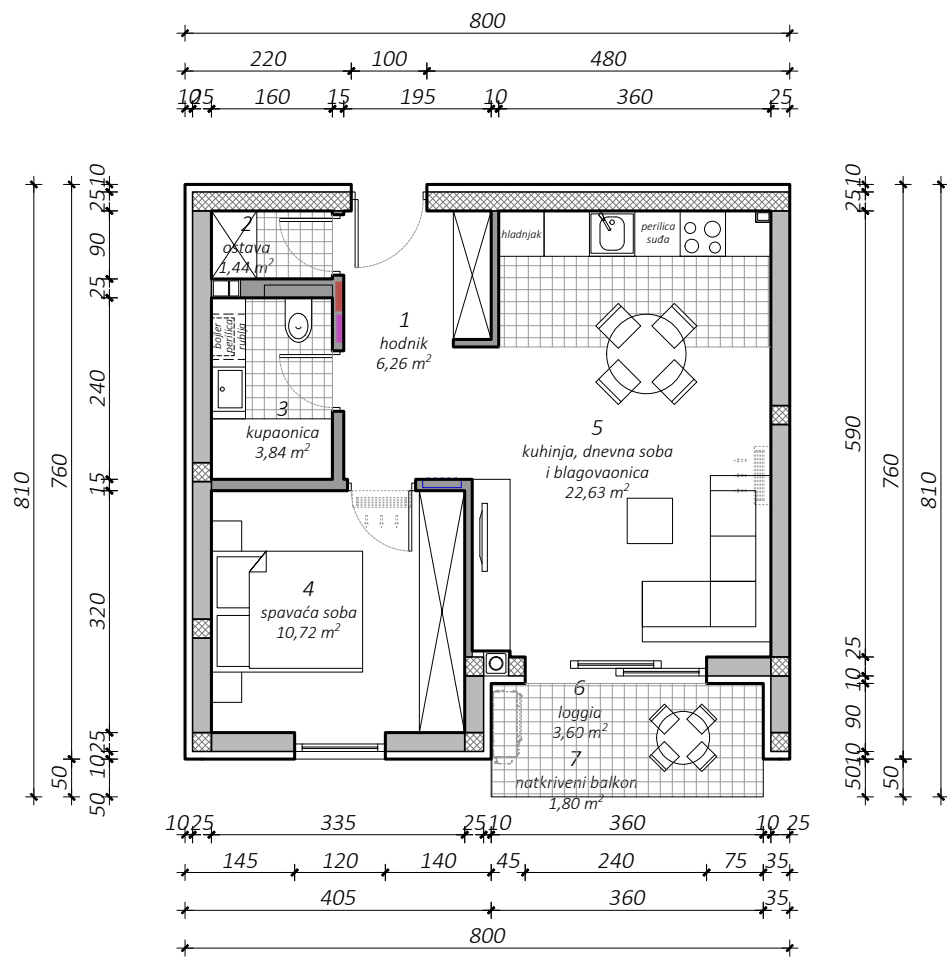

TLOCRT PRIZEMLJA (DILATACIJA A)
POLOŽAJ STANA

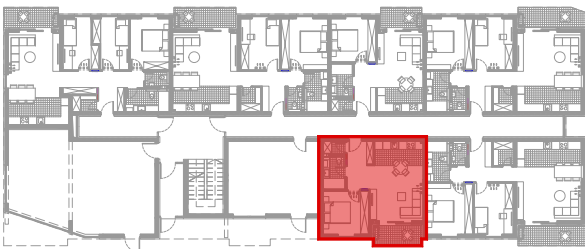


TLOCRT SUTERENA
POLOŽAJ SPREMIŠTA

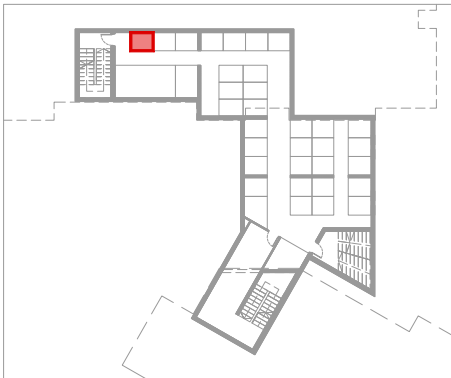

PROČELJA
POLOŽAJ STANA



SITUACIJA
POLOŽAJ PARKIRNOG MJESTA

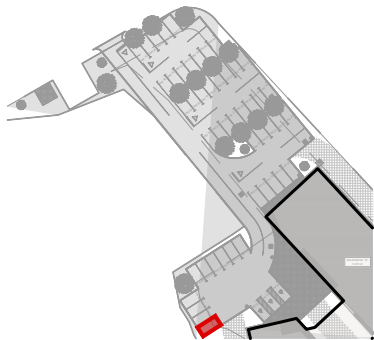

HEMA DILATACIJA



br.	prostorija	m²	k	k x m²
POSEBNI DIO				
1	hodnik	6,26	1,00	6,26
2	ostava	1,44	1,00	1,44
3	kupaonica	3,84	1,00	3,84
4	spavaća soba	10,72	1,00	10,72
5	kuhinja, dnevna soba i blagovaonica	22,63	1,00	22,63
6	loggia	3,60	0,75	2,70
7	natkriveni balkon	1,80	0,50	0,90
Ukupno posebni dio:		50,29		48,49
SPOREDNI DIO				
8	spremište S3	2,78	0,50	1,39
9	PM 04	12,50	0,25	3,13
Ukupno sporedni dio:		15,28		4,52
Ukupno NP stana				65,57 m²
Ukupno NKP stana				53,01 m²


sadržaj:	mjerilo:	datum:	list broj:
KATALOG STANOVA STAN A - 1	1:100	siječanj 2025.	08

KATALOG STANOVA


STAN:

A - 2


79,13 m²

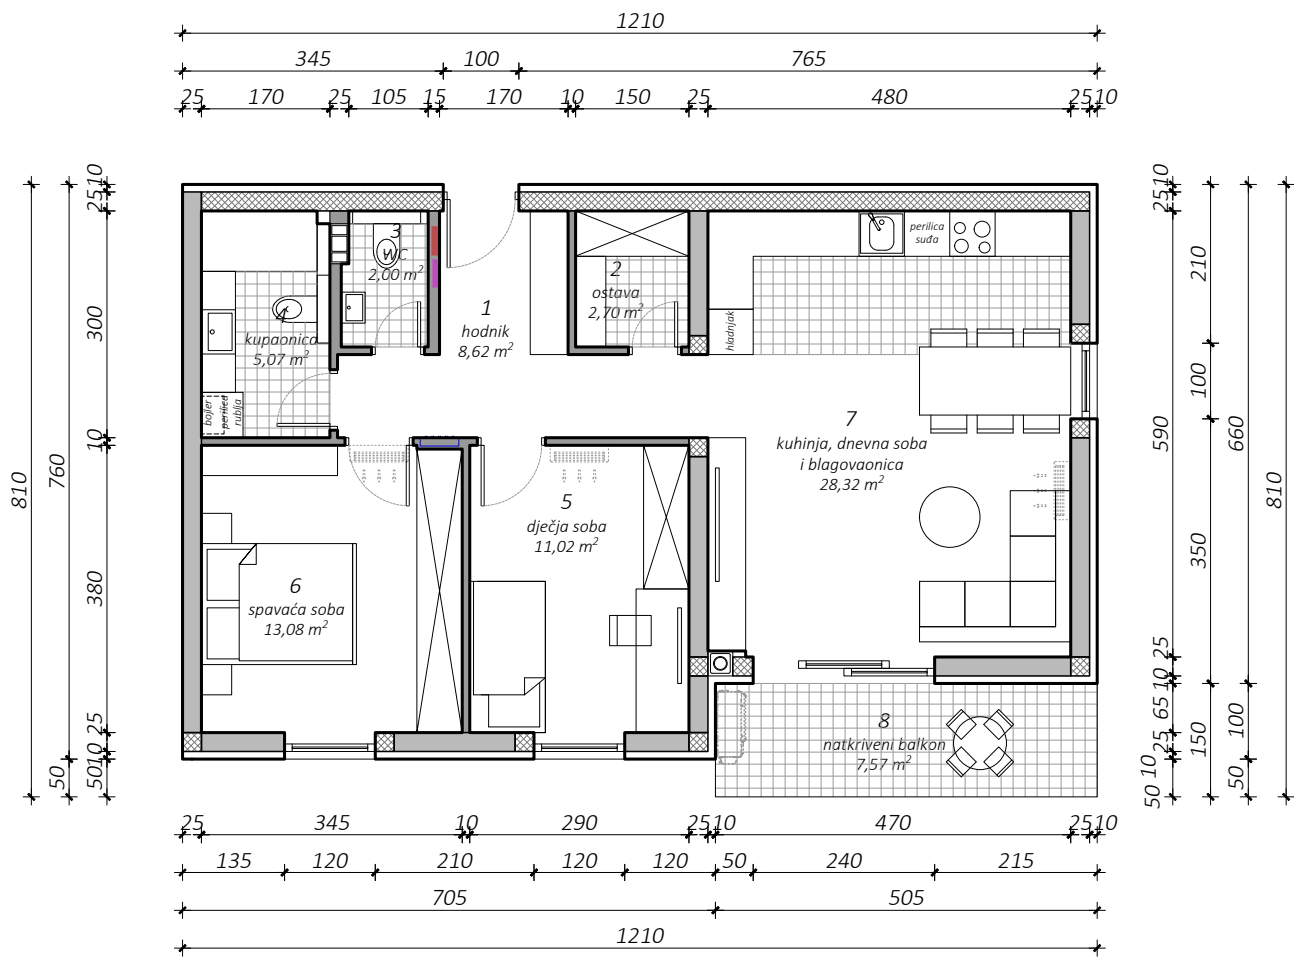

TLOCRT PRIZEMLJA (DILATACIJA A)
POLOŽAJ STANA

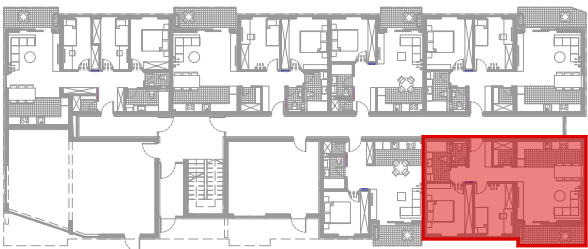


TLOCRT SUTERENA
POLOŽAJ SPREMIŠTA

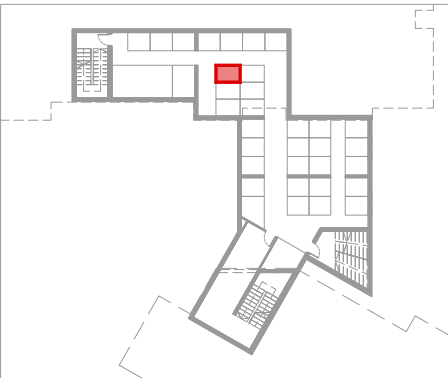

PROČELJA
POLOŽAJ STANA



SITUACIJA
POLOŽAJ PARKIRNOG MJESTA

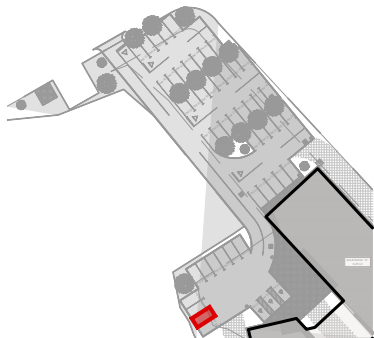

HEMA DILATACIJA



br.	prostorija	m²	k	k x m²
POSEBNI DIO				
1	hodnik	8,62	1,00	8,62
2	ostava	2,70	1,00	2,70
3	WC	2,00	1,00	2,00
4	kupaoonica	5,07	1,00	5,07
5	dječja soba	11,02	1,00	11,02
6	spavaća soba	13,08	1,00	13,08
7	kuhinja, dnevna soba i blagovaonica	28,32	1,00	28,32
8	natkriveni balkon	7,57	0,50	3,79
Ukupno posebni dio:		78,38		74,60
SPOREDNI DIO				
9	spremište S10	2,80	0,50	1,40
10	PM 05	12,50	0,25	3,13
Ukupno sporedni dio:		15,30		4,53
Ukupno NP stana				93,68 m²
Ukupno NKP stana				79,13 m²


sadržaj:	mjerilo:	datum:	list broj:
KATALOG STANOVA STAN A - 2	1:100	siječanj 2025.	09

KATALOG STANOVA


STAN:

A - 3


79,10 m²

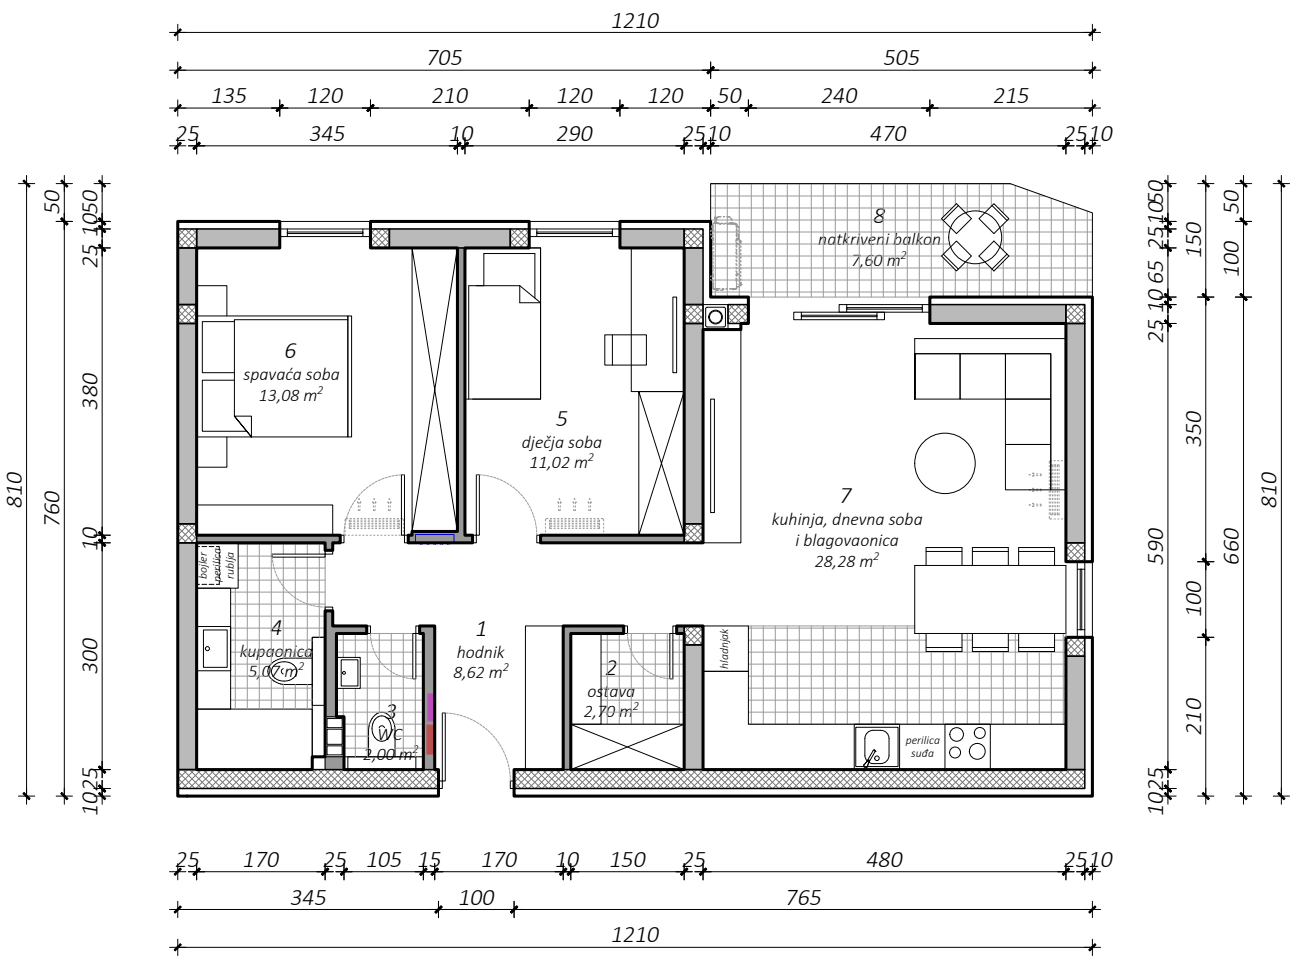

TLOCRT PRIZEMLJA (DILATACIJA A)
POLOŽAJ STANA

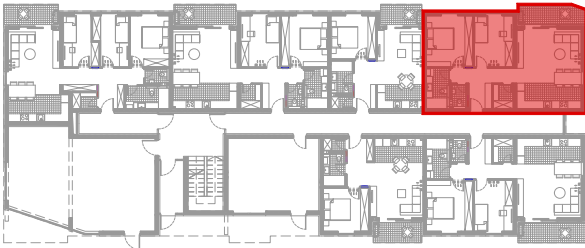


TLOCRT SUTERENA
POLOŽAJ SPREMIŠTA

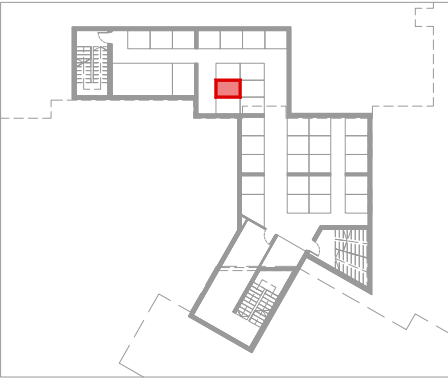

PROČELJA
POLOŽAJ STANA



SITUACIJA
POLOŽAJ PARKIRNOG MJESTA

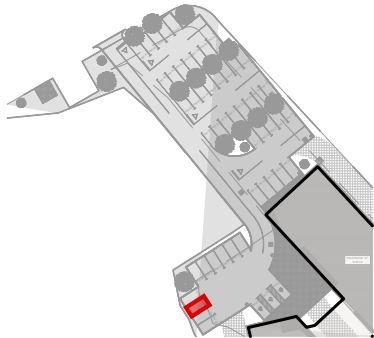

HEMA DILATACIJA



br.	prostorija	m²	k	k x m²
POSEBNI DIO				
1	hodnik	8,62	1,00	8,62
2	ostava	2,70	1,00	2,70
3	WC	2,00	1,00	2,00
4	kupaonica	5,07	1,00	5,07
5	dječja soba	11,02	1,00	11,02
6	spavaća soba	13,08	1,00	13,08
7	kuhinja, dnevna soba i blagovaonica	28,28	1,00	28,28
8	natkriveni balkon	7,60	0,50	3,80
Ukupno posebni dio:		78,37		74,57
SPOREDNI DIO				
9	spremište S11	2,80	0,50	1,40
10	PM 06	12,50	0,25	3,13
Ukupno sporedni dio:		15,30		4,53
Ukupno NP stana				93,67 m²
Ukupno NKP stana				79,10 m²


sadržaj:	mjerilo:	datum:	list broj:
KATALOG STANOVA STAN A - 3	1:100	siječanj 2025.	10

KATALOG STANOVA

STAN:

A - 4


49,28 m²

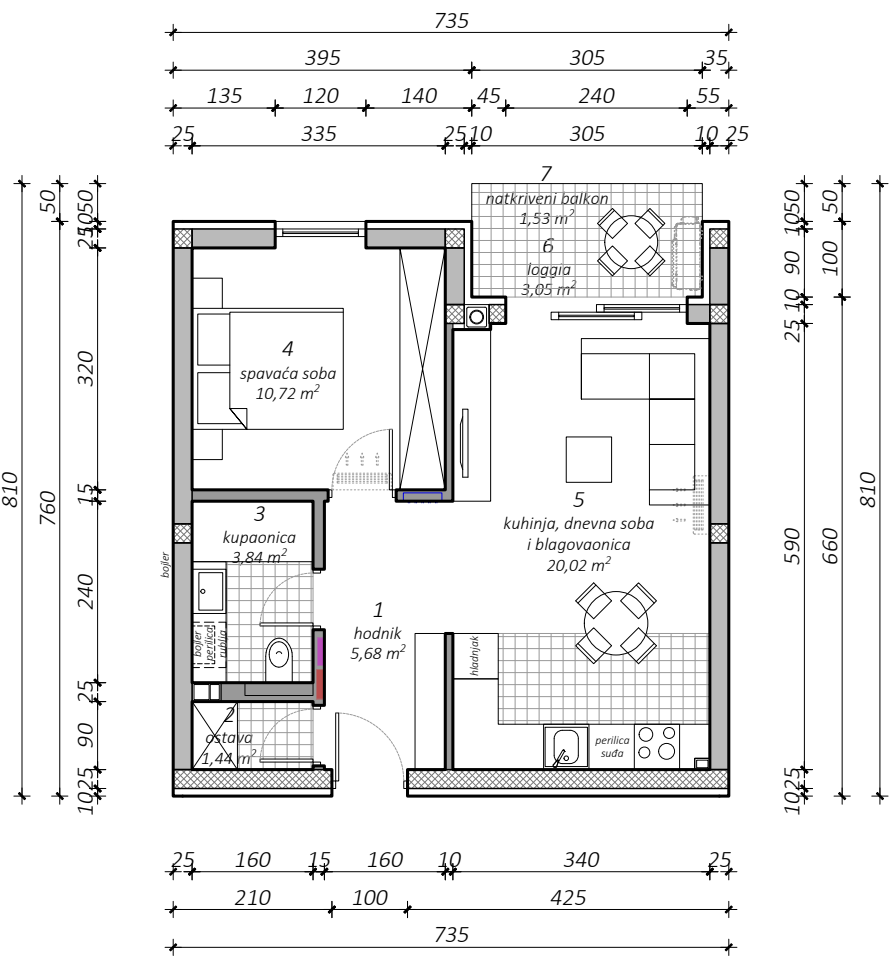

TLOCRT PRIZEMLJA (DILATACIJA A)
POLOŽAJ STANA




TLOCRT SUTERENA
POLOŽAJ SPREMIŠTA

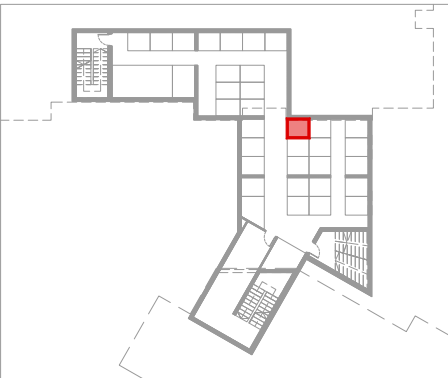

PROČELJA
POLOŽAJ STANA



SITUACIJA
POLOŽAJ PARKIRNOG MJESTA

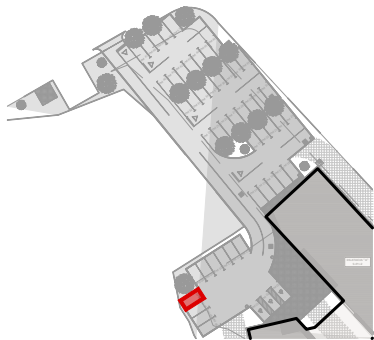

HEMA DILATACIJA



br.	prostorija	m²	k	k x m²
POSEBNI DIO				
1	hodnik	5,68	1,00	5,68
2	ostava	1,44	1,00	1,44
3	kupaonica	3,84	1,00	3,84
4	spavaća soba	10,72	1,00	10,72
5	kuhinja, dnevna soba i blagovaonica	20,02	1,00	20,02
6	loggia	3,05	0,75	2,29
7	natkriveni balkon	1,53	0,50	0,77
Ukupno posebni dio:		46,28		44,76
SPOREDNI DIO				
8	spremište S26	2,79	0,50	1,40
9	PM 07	12,50	0,25	3,13
Ukupno sporedni dio:		15,29		4,52
Ukupno NP stana				61,57 m²
Ukupno NKP stana				49,28 m²


sadržaj:	mjerilo:	datum:	list broj:
KATALOG STANOVA STAN A - 4	1:100	siječanj 2025.	II

KATALOG STANOVA

STAN:

A - 5


79,98 m²

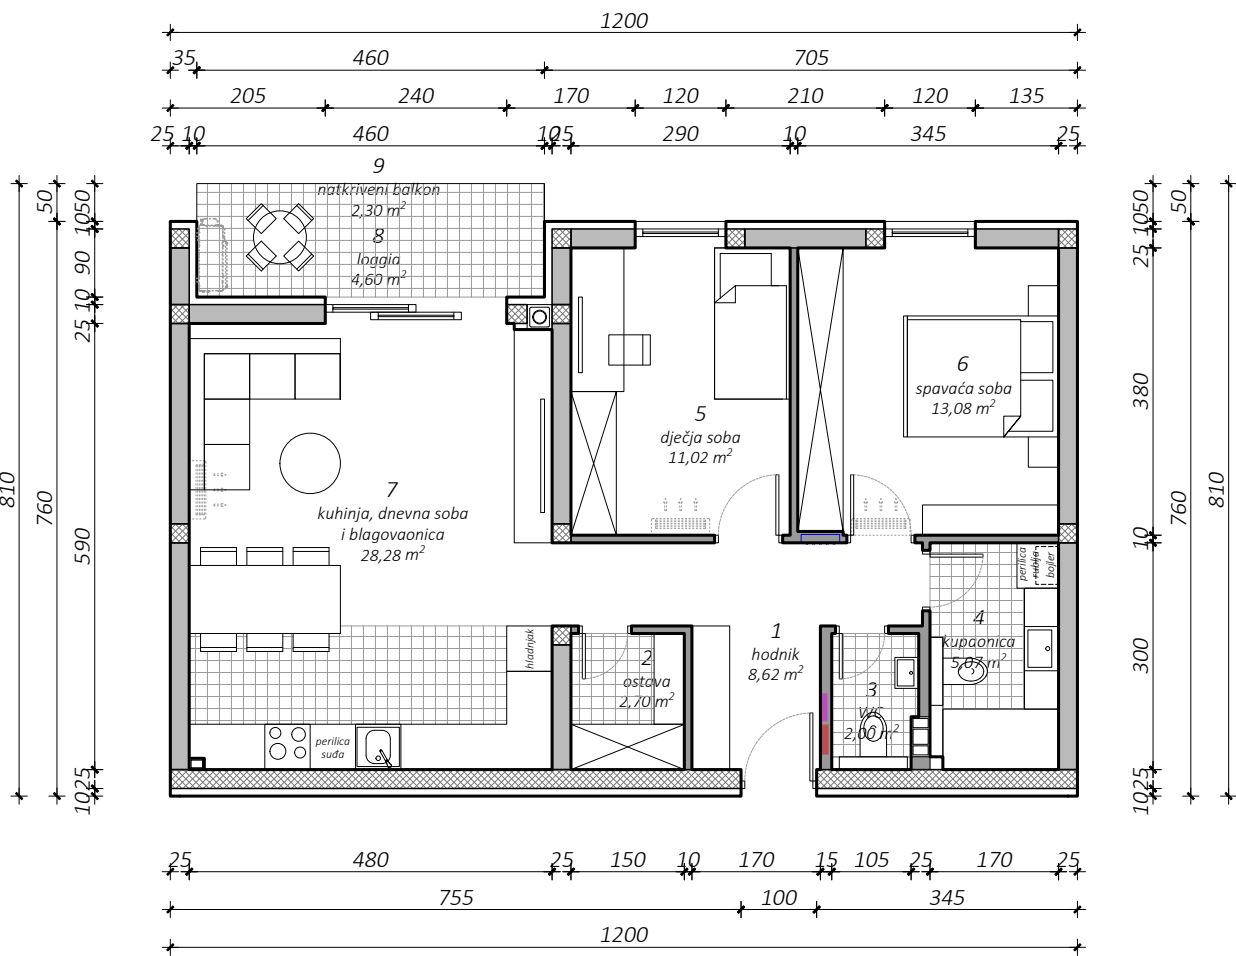

TLOCRT PRIZEMLJA (DILATACIJA A)
POLOŽAJ STANA




TLOCRT SUTERENA
POLOŽAJ SPREMIŠTA

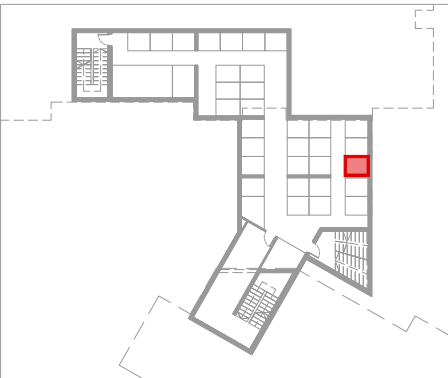

PROČELJA
POLOŽAJ STANA



SITUACIJA
POLOŽAJ PARKIRNOG MJESTA

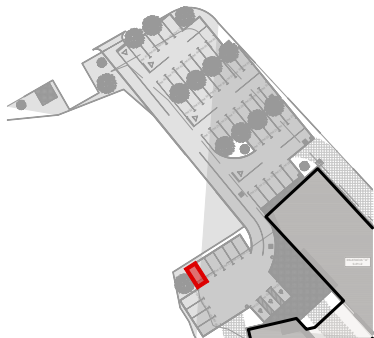

HEMA DILATACIJA



br.	prostoriya	m²	k	k x m²
POSEBNI DIO				
1	hodnik	8,62	1,00	8,62
2	ostava	2,70	1,00	2,70
3	WC	2,00	1,00	2,00
4	kupaonica	5,07	1,00	5,07
5	dječja soba	11,02	1,00	11,02
6	spavaća soba	13,08	1,00	13,08
7	kuhinja, dnevna soba i blagovaonica	28,28	1,00	28,28
8	loggia	4,60	0,75	3,45
9	natkriveni balkon	2,30	0,50	1,15
Ukupno posebni dio:		77,67		75,37
SPOREDNI DIO				
10	spremište S34	2,95	0,50	1,48
11	PM 08	12,50	0,25	3,13
Ukupno sporedni dio:		15,45		4,61
Ukupno NP stana				93,12 m²
Ukupno NKP stana				79,98 m²


sadržaj:	mjerilo:	datum:	list broj:
KATALOG STANOVA STAN A - 5	1:100	siječanj 2025.	12

KATALOG STANOVA

STAN:

A - 6


85,85 m²

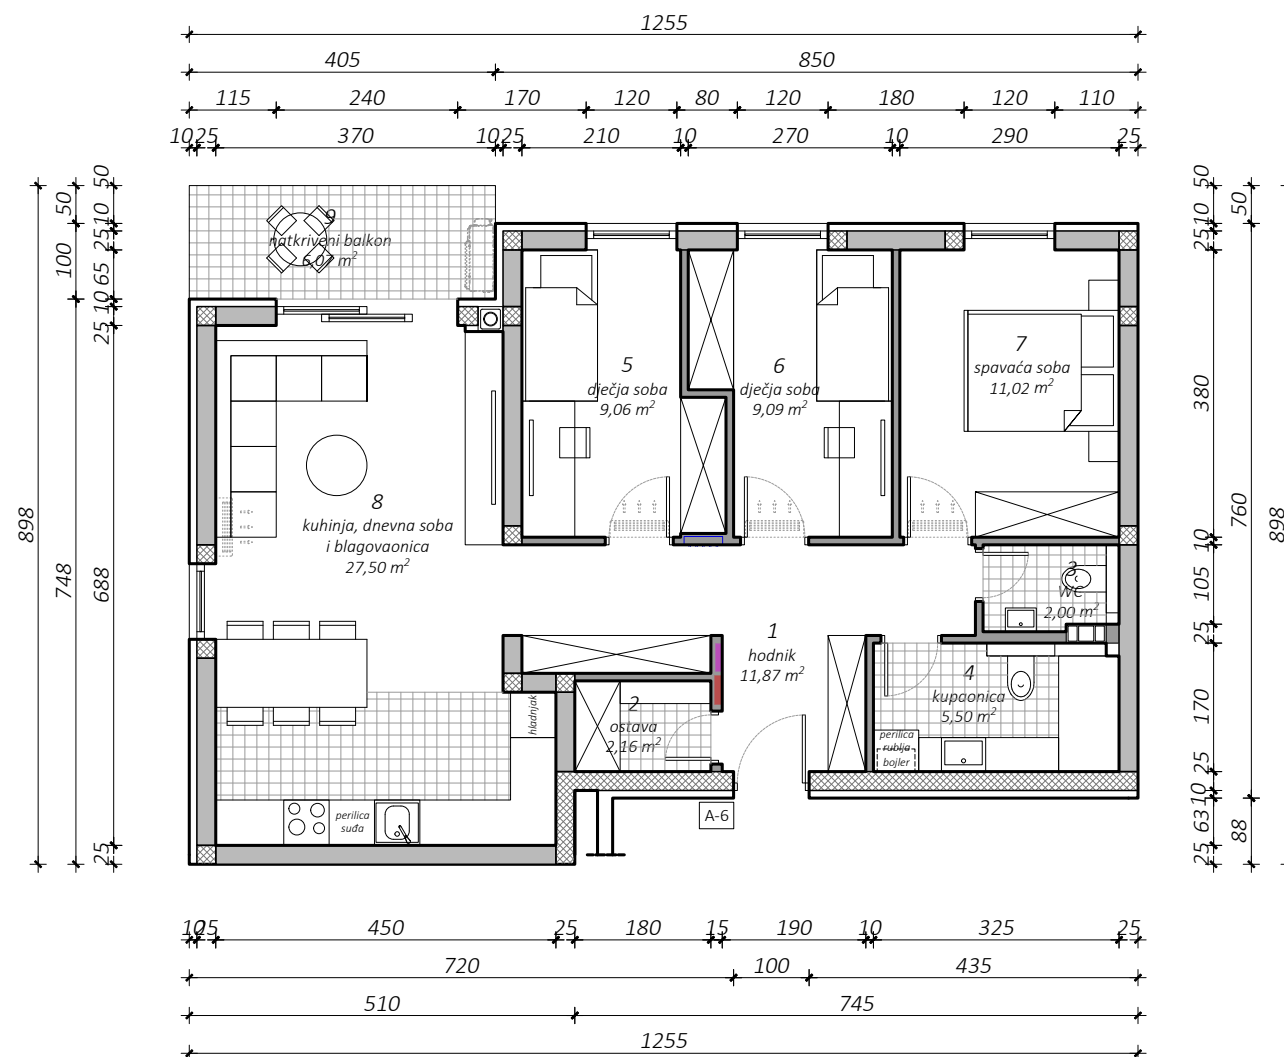

TLOCRT PRIZEMLJA (DILATACIJA A)
POLOŽAJ STANA




TLOCRT SUTERENA
POLOŽAJ SPREMIŠTA

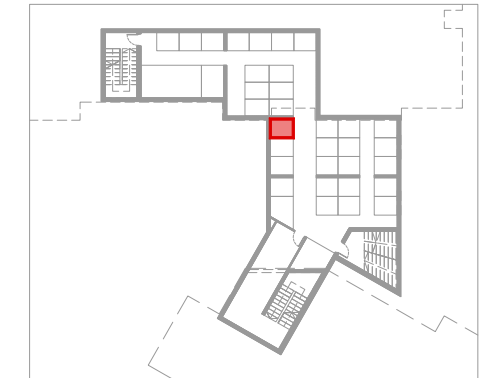


PROČELJA
POLOŽAJ STANA



SITUACIJA
POLOŽAJ PARKIRNOG MJESTA

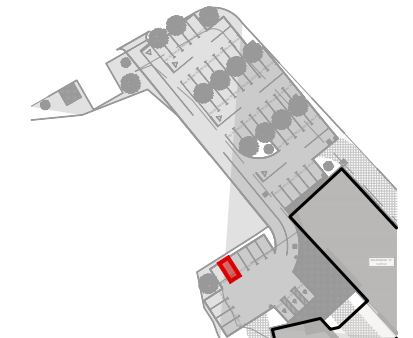


SHEMA DILATACIJA

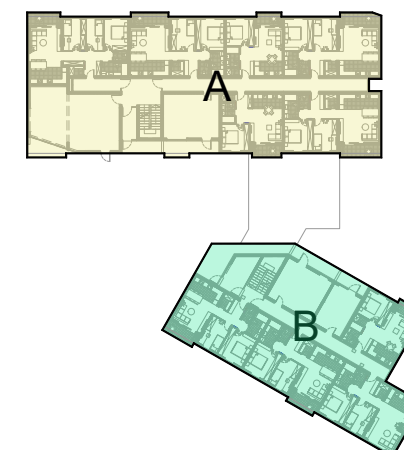


br.	prostorija	m ²	k	k x m ²
POSEBNI DIO				
1	hodnik	11,87	1,00	11,87
2	ostava	2,16	1,00	2,16
3	WC	2,00	1,00	2,00
4	kupaonica	5,50	1,00	5,50
5	dječja soba	9,06	1,00	9,06
6	dječja soba	9,09	1,00	9,09
7	spavaća soba	11,02	1,00	11,02
8	kuhinja, dnevna soba i blagovaonica	27,5	1,00	27,50
9	natkriveni balkon	6,07	0,50	3,04
	Ukupno posebni dio:	84,27		81,24
SPOREDNI DIO				
10	spremište S16	2,95	0,50	1,48
11	PM 09	12,50	0,25	3,13
	Ukupno sporedni dio:	15,45		4,61
Ukupno NP stana				99,72 m²
Ukupno NKP stana				85,85 m²
sadržaj:		mjerilo:	datum:	list broj:
KATALOG STANOVA		1:100	siječanj 2025.	13
STAN A - 6				

KATALOG STANOVA


STAN:
A - 7
49,28 m²

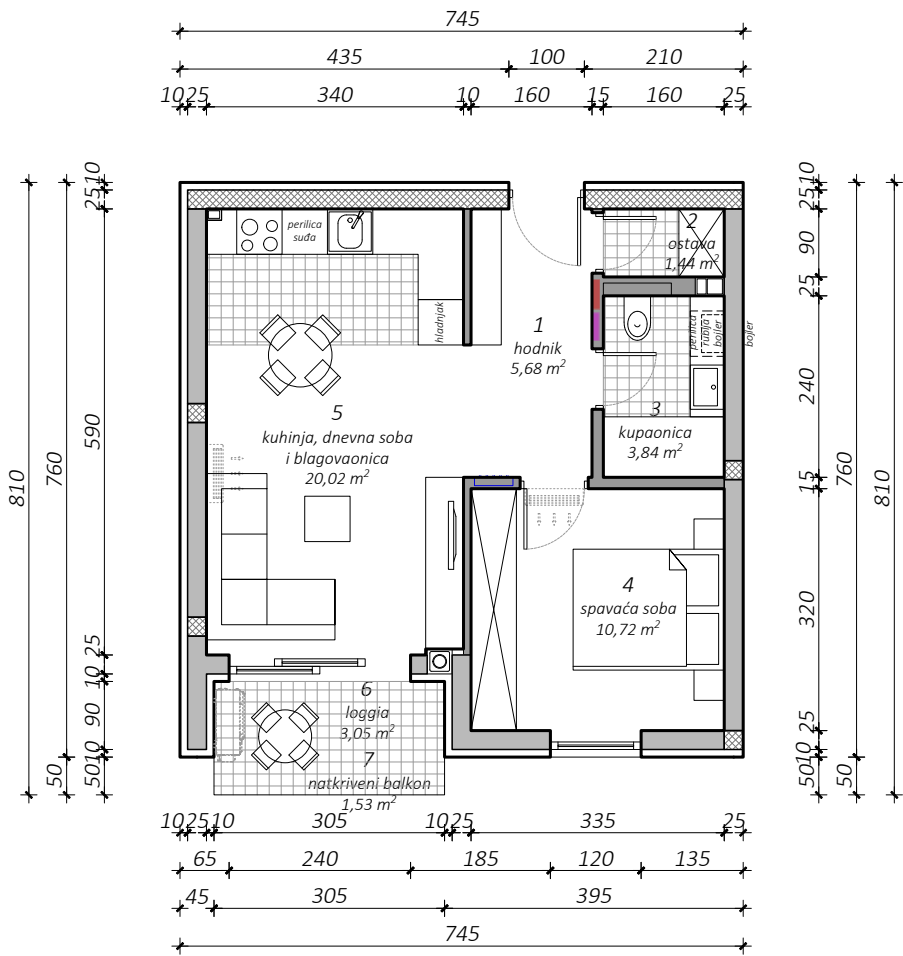

TLOCRT I. KATA (DILATACIJA A)
POLOŽAJ STANA

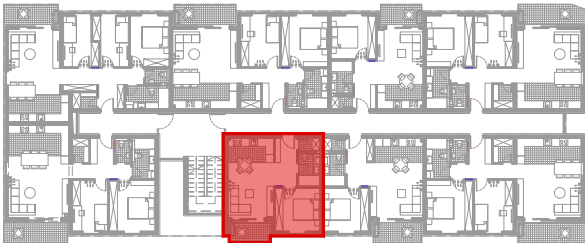


TLOCRT SUTERENA
POLOŽAJ SPREMIŠTA

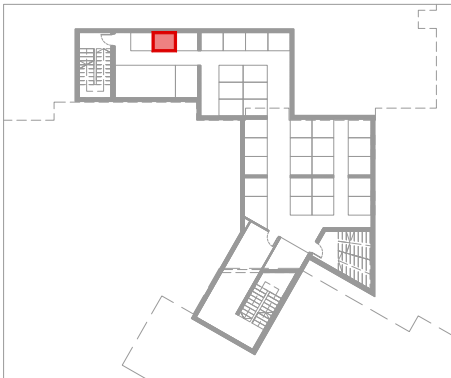

PROČELJA
POLOŽAJ STANA



SITUACIJA
POLOŽAJ PARKIRNOG MJESTA

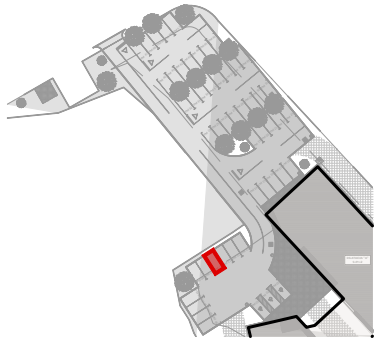

HEMA DILATACIJA



br.	prostorija	m²	k	k x m²
POSEBNI DIO				
1	hodnik	5,68	1,00	5,68
2	ostava	1,44	1,00	1,44
3	kupaonica	3,84	1,00	3,84
4	spavaća soba	10,72	1,00	10,72
5	kuhinja, dnevna soba i blagovaonica	20,02	1,00	20,02
6	loggia	3,05	0,75	2,29
7	natkriveni balkon	1,53	0,50	0,77
Ukupno posebni dio:		46,28		44,76
SPOREDNI DIO				
8	spremište S4	2,78	0,50	1,39
9	PM 10	12,50	0,25	3,13
Ukupno sporedni dio:		15,28		4,52
Ukupno NP stana				61,56 m²
Ukupno NKP stana				49,28 m²


sadržaj:	mjerilo:	datum:	list broj:
KATALOG STANOVA STAN A - 7	1:100	siječanj 2025.	14

KATALOG STANOVA

STAN:

A - 8


53,01 m²

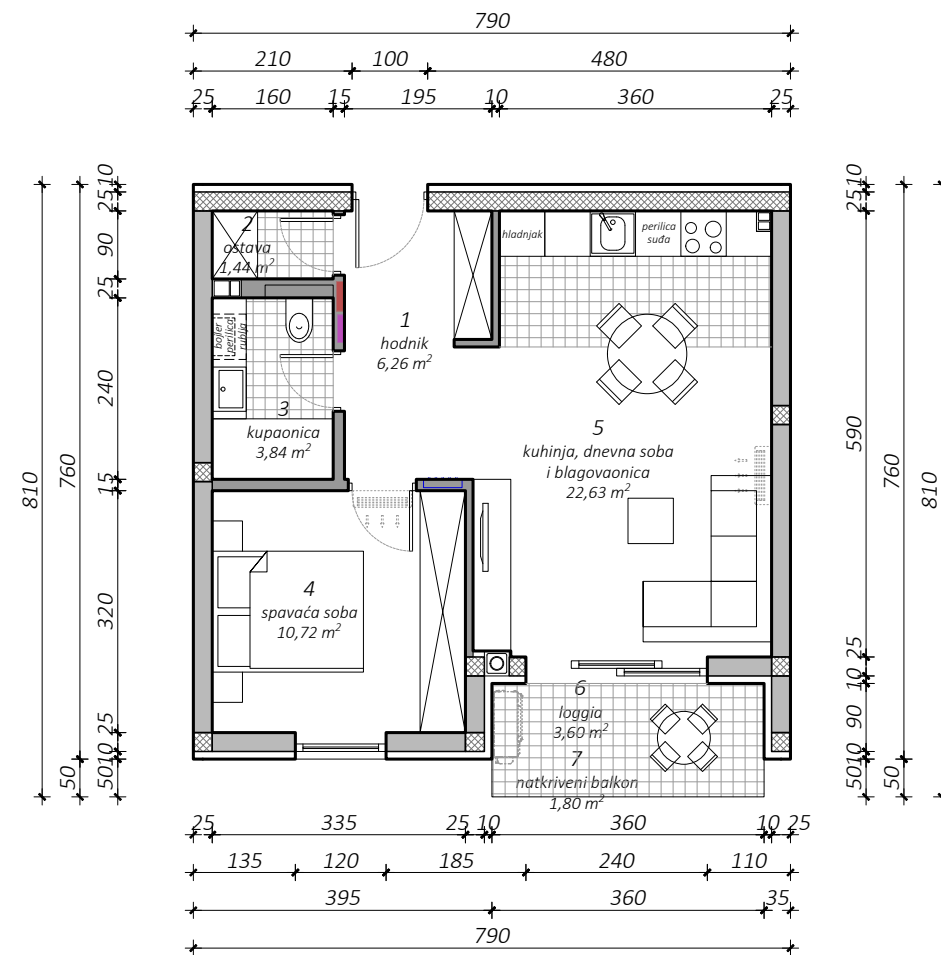

**TLOCRT 1. KATA (DILATACIJA A)
POLOŽAJ STANA**




**TLOCRT SUTERENA
POLOŽAJ SPREMIŠTA**

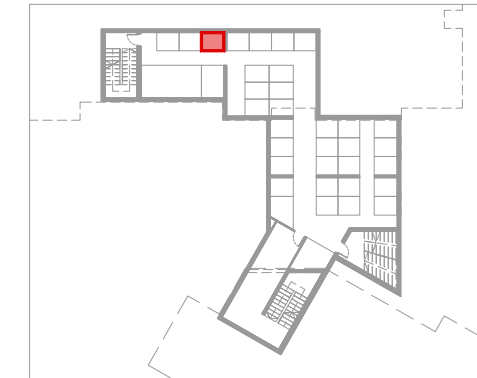


PROČELJA
POLOŽAJ STANA



SITUACIJA
POLOŽAJ PARKIRNOG MJESTA

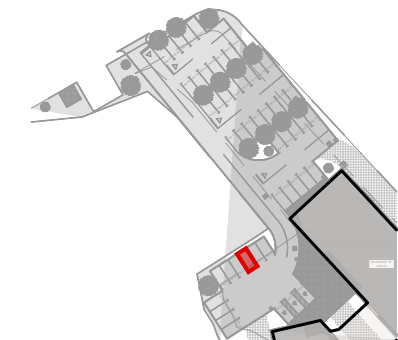

SHEMA DILATACIJA

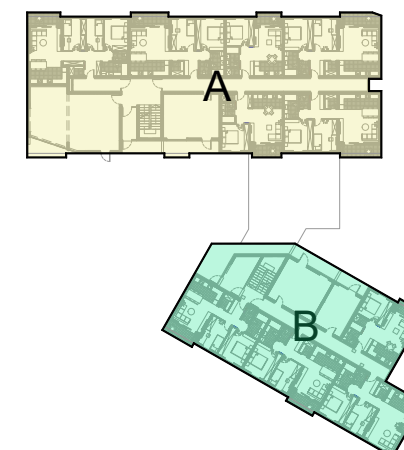

br.	prostorija	m ²	k	k x m ²
POSEBNI DIO				
1	hodnik	6,26	1,00	6,26
2	ostava	1,44	1,00	1,44
3	kupaonica	3,84	1,00	3,84
4	spavaća soba	10,72	1,00	10,72
5	kuhinja, dnevna soba i blagovaonica	22,63	1,00	22,63
6	loggia	3,60	0,75	2,70
7	natkriveni balkon	1,80	0,50	0,90
	Ukupno posebni dio:	50,29		48,49
SPOREDNI DIO				
8	spremište S5	2,78	0,50	1,39
9	PM 11	12,50	0,25	3,13
	Ukupno sporedni dio:	15,28		4,52
Ukupno NP stana				65,57 m²
Ukupno NKP stana				53,01 m²


sadržaj:	mjerilo:	datum:	list broj:
KATALOG STANOVA STAN A - 8	1:100	siječanj 2025.	15

KATALOG STANOVA


STAN:

A - 9


79,13 m²

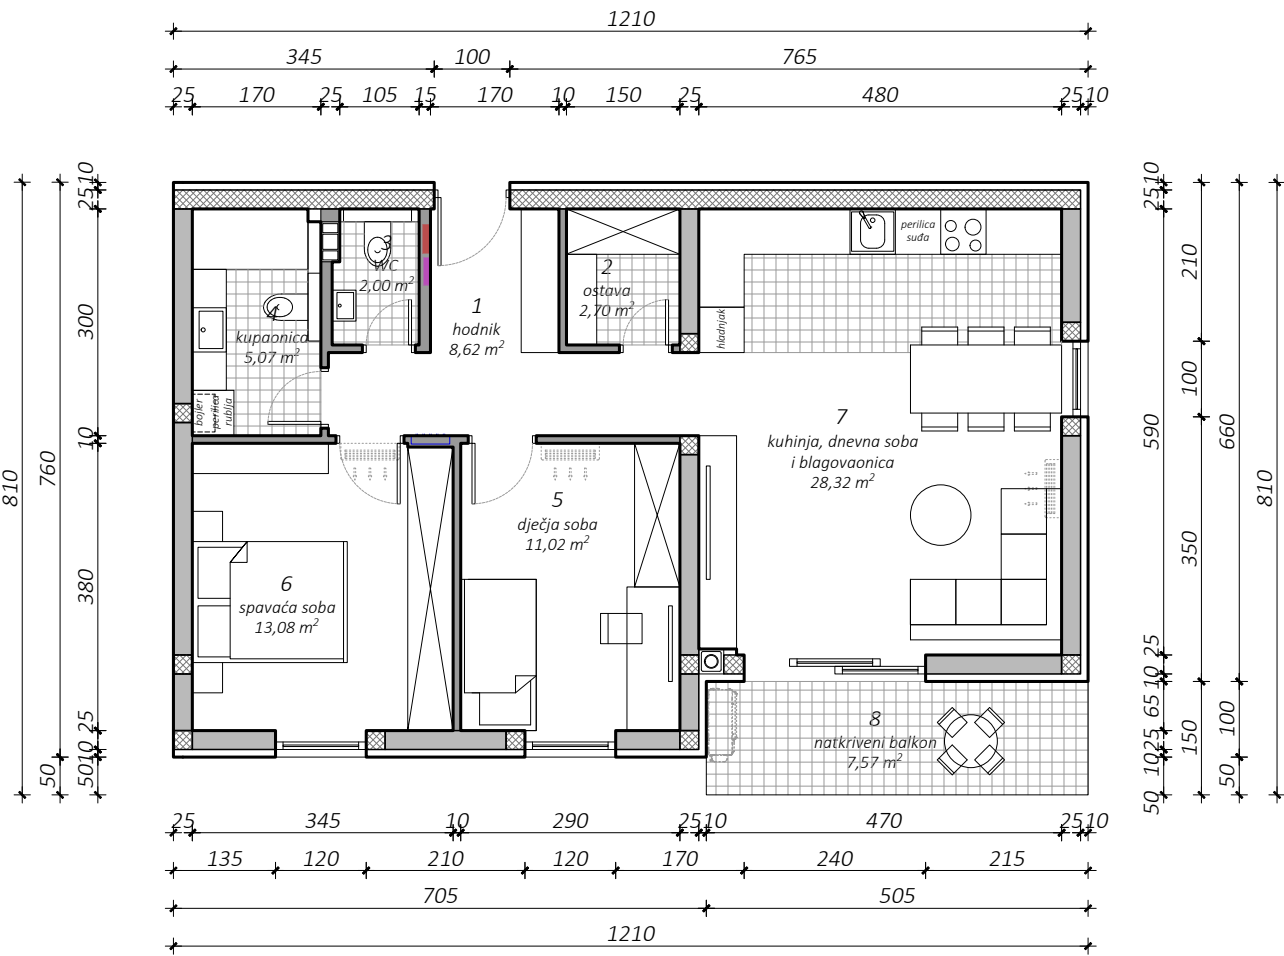

TLOCRT I. KATA (DILATACIJA A)
POLOŽAJ STANA

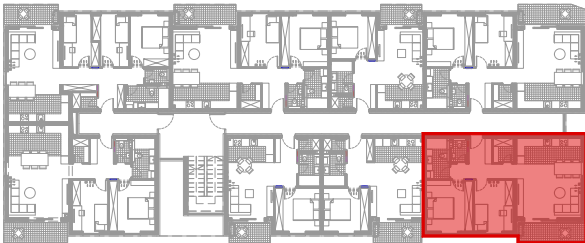


TLOCRT SUTERENA
POLOŽAJ SPREMIŠTA

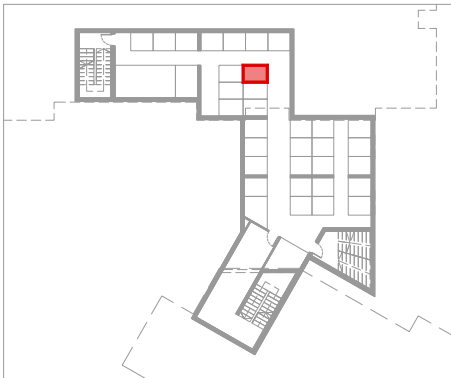

PROČELJA
POLOŽAJ STANA



SITUACIJA
POLOŽAJ PARKIRNOG MJESTA

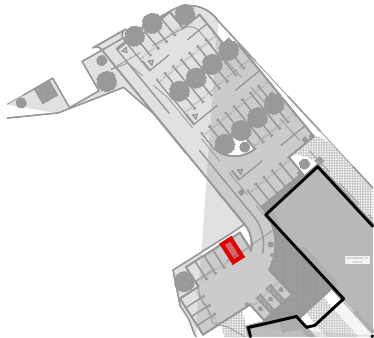

HEMA DILATACIJA




br.	prostorija	m²	k	k x m²
POSEBNI DIO				
1	hodnik	8,62	1,00	8,62
2	ostava	2,70	1,00	2,70
3	WC	2,00	1,00	2,00
4	kupaonica	5,07	1,00	5,07
5	dječja soba	11,02	1,00	11,02
6	spavaća soba	13,08	1,00	13,08
7	kuhinja, dnevna soba i blagovaonica	28,32	1,00	28,32
8	natkriveni balkon	7,57	0,50	3,79
Ukupno posebni dio:		78,38		74,60
SPOREDNI DIO				
9	spremište S13	2,80	0,50	1,40
10	PM 12	12,50	0,25	3,13
Ukupno sporedni dio:		15,30		4,53
Ukupno NP stana				93,68 m²
Ukupno NKP stana				79,13 m²

sadržaj:	mjerilo:	datum:	list broj:
KATALOG STANOVA STAN A - 9	1:100	siječanj 2025.	16


KATALOG STANOVA

STAN:


A - 10
79,10 m²

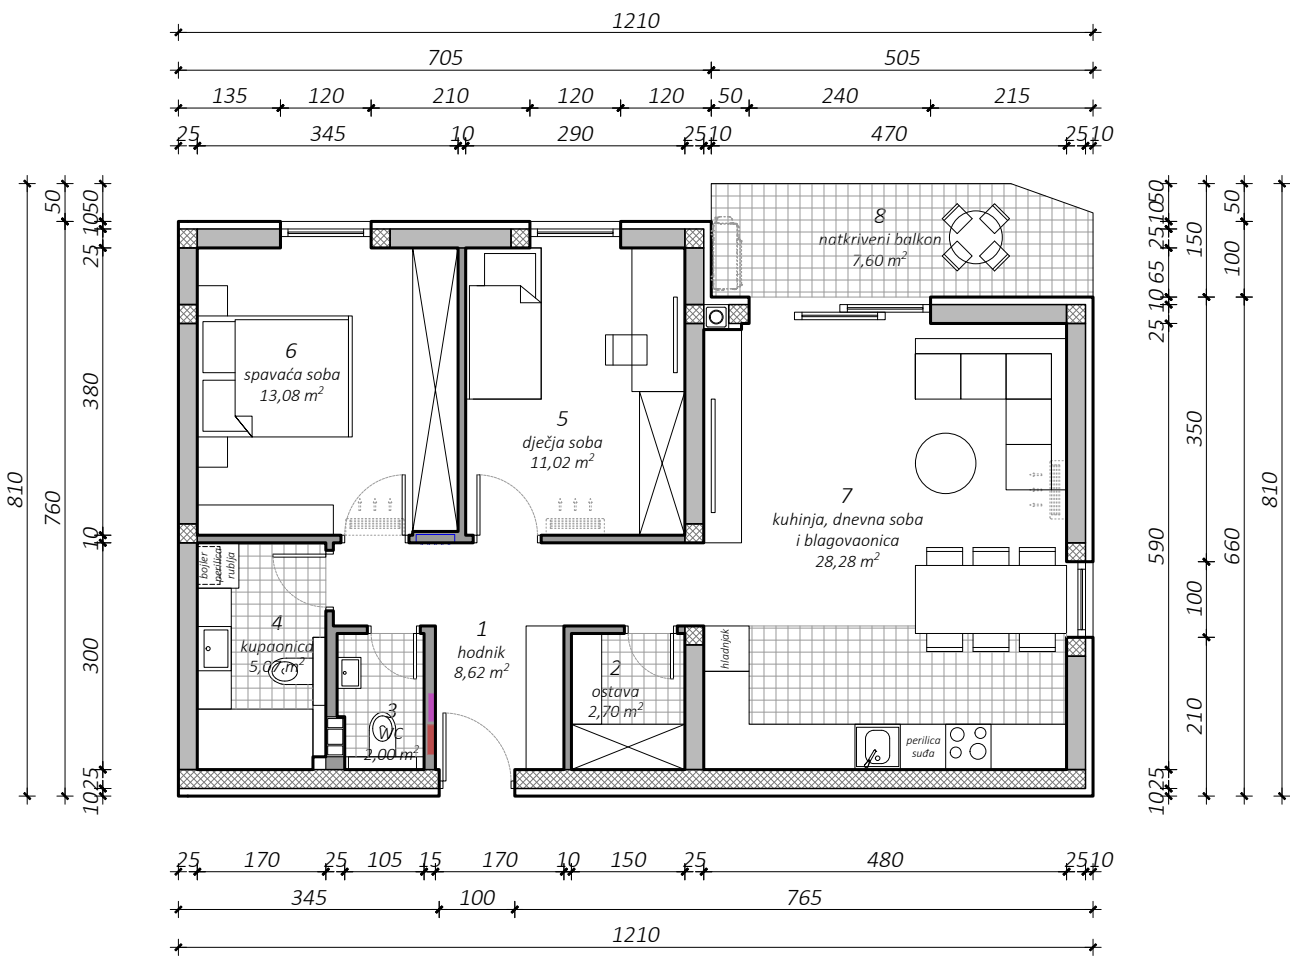

TLOCRT I. KATA (DILATACIJA A)
POLOŽAJ STANA

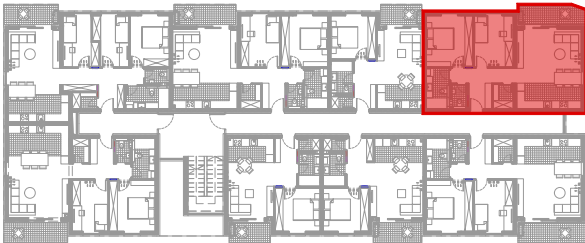


TLOCRT SUTERENA
POLOŽAJ SPREMIŠTA

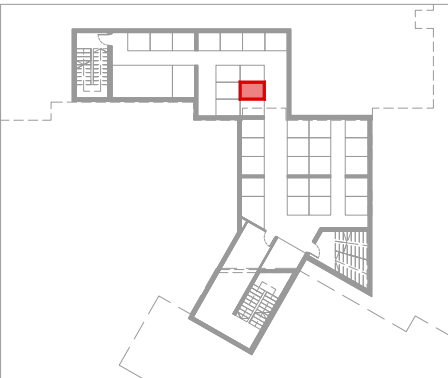

PROČELJA
POLOŽAJ STANA



SITUACIJA
POLOŽAJ PARKIRNOG MJESTA

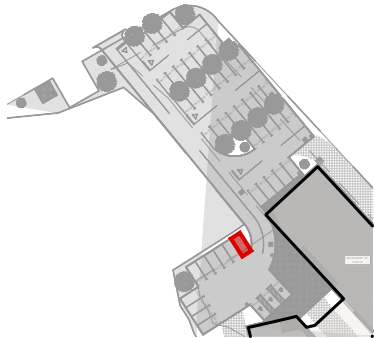

HEMA DILATACIJA



br.	prostorija	m²	k	k x m²
POSEBNI DIO				
1	hodnik	8,62	1,00	8,62
2	ostava	2,70	1,00	2,70
3	WC	2,00	1,00	2,00
4	kupaonica	5,07	1,00	5,07
5	dječja soba	11,02	1,00	11,02
6	spavaća soba	13,08	1,00	13,08
7	kuhinja, dnevna soba i blagovaonica	28,28	1,00	28,28
8	natkriveni balkon	7,60	0,50	3,80
Ukupno posebni dio:		78,37		74,57
SPOREDNI DIO				
9	spremište S14	2,80	0,50	1,40
10	PM 13	12,50	0,25	3,13
Ukupno sporedni dio:		15,30		4,53
Ukupno NP stana				93,67 m²
Ukupno NKP stana				79,10 m²


sadržaj:	mjerilo:	datum:	list broj:
KATALOG STANOVA STAN A - 10	1:100	siječanj 2025.	17

KATALOG STANOVA


STAN:

A - 11


49,28 m²

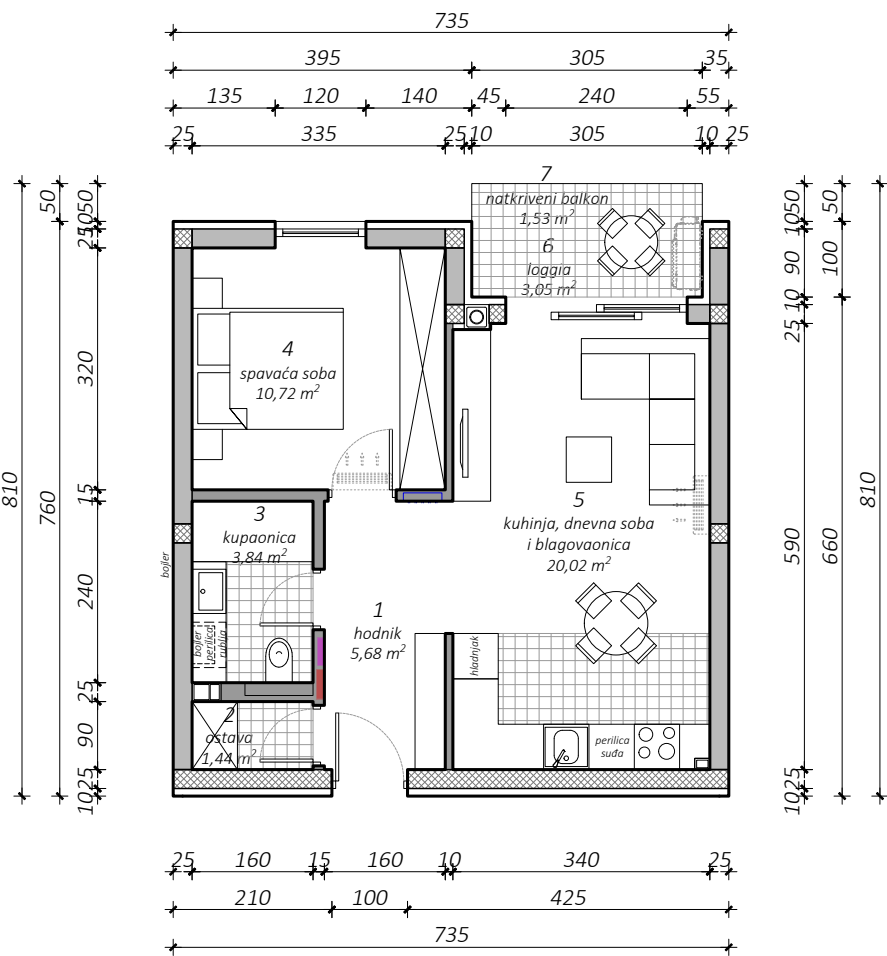

TLOCRT I. KATA (DILATACIJA A)
POLOŽAJ STANA

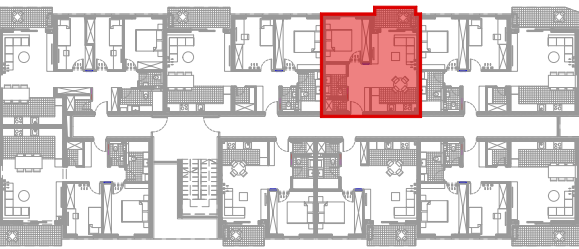


TLOCRT SUTERENA
POLOŽAJ SPREMIŠTA

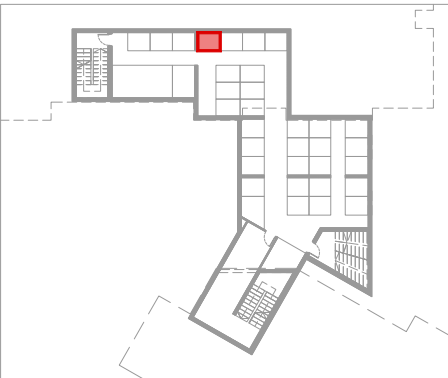

PROČELJA
POLOŽAJ STANA



SITUACIJA
POLOŽAJ PARKIRNOG MJESTA

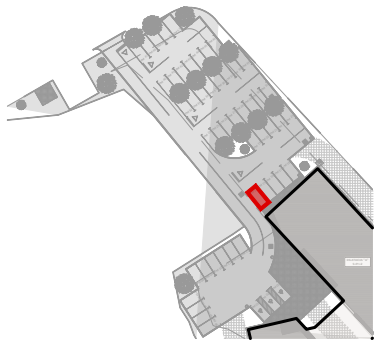

HEMA DILATACIJA



br.	prostorija	m²	k	k x m²
POSEBNI DIO				
1	hodnik	5,68	1,00	5,68
2	ostava	1,44	1,00	1,44
3	kupaonica	3,84	1,00	3,84
4	spavaća soba	10,72	1,00	10,72
5	kuhinja, dnevna soba i blagovaonica	20,02	1,00	20,02
6	loggia	3,05	0,75	2,29
7	natkriveni balkon	1,53	0,50	0,77
Ukupno posebni dio:		46,28		44,76
SPOREDNI DIO				
8	spremište S6	2,78	0,50	1,39
9	PM 14	12,50	0,25	3,13
Ukupno sporedni dio:		15,28		4,52
Ukupno NP stana				61,56 m²
Ukupno NKP stana				49,28 m²


sadržaj:	mjerilo:	datum:	list broj:
KATALOG STANOVA STAN A - 11	1:100	siječanj 2025.	18

KATALOG STANOVA


STAN:

A - 12


79,98 m²

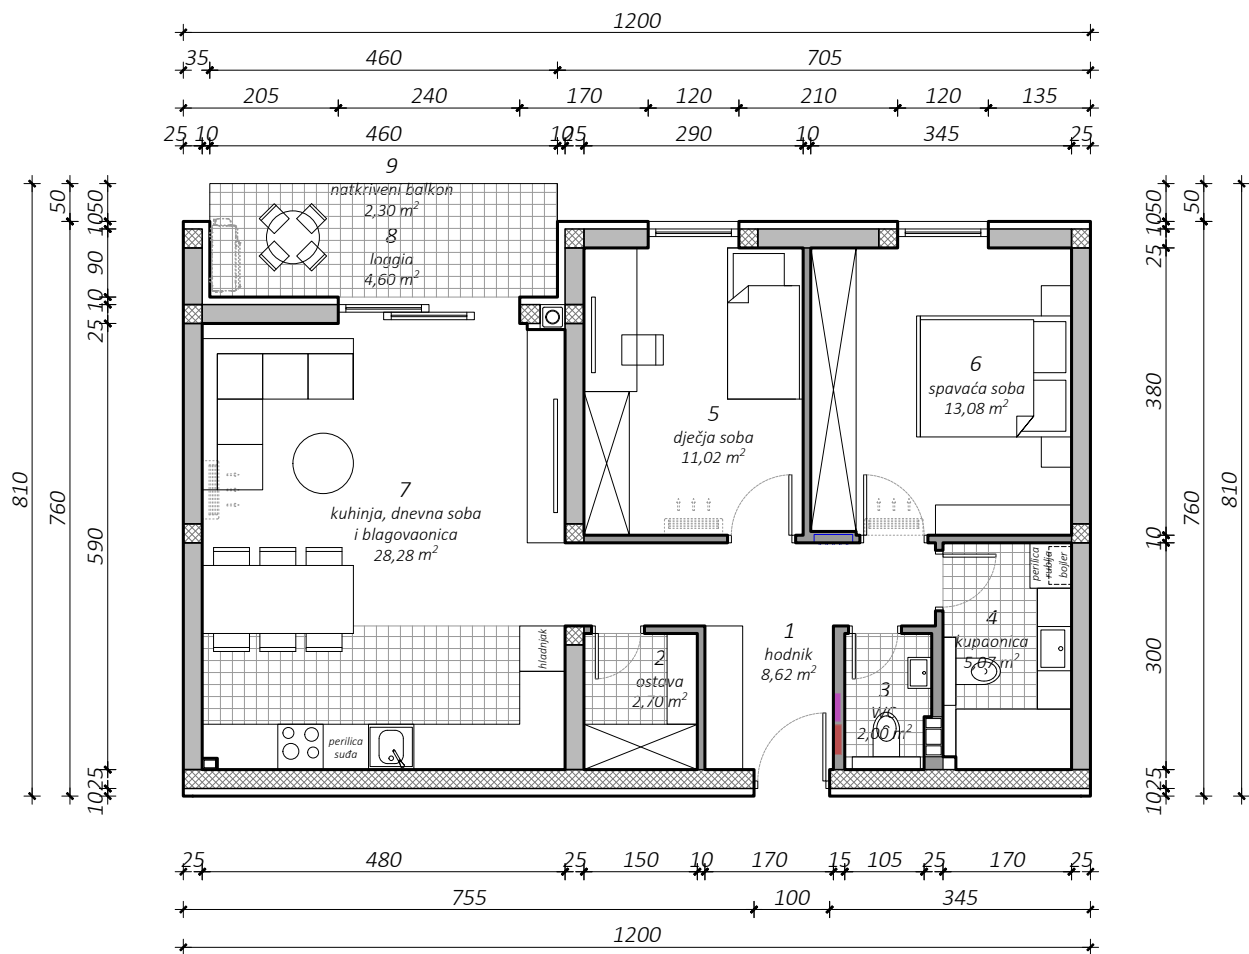

TLOCRT I. KATA (DILATACIJA A)
POLOŽAJ STANA

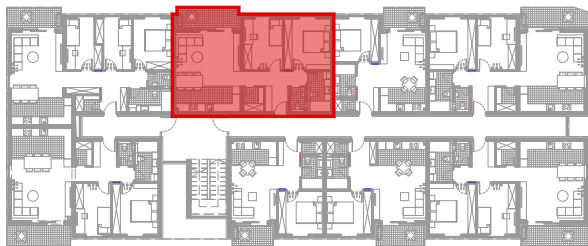


TLOCRT SUTERENA
POLOŽAJ SPREMIŠTA

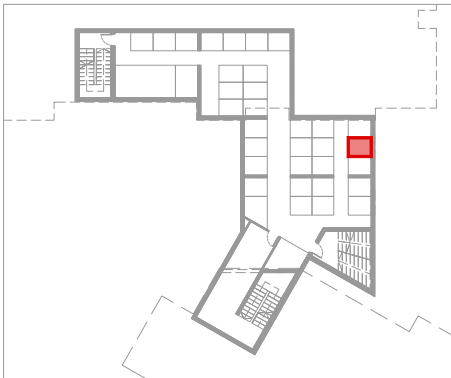

PROČELJA
POLOŽAJ STANA



SITUACIJA
POLOŽAJ PARKIRNOG MJESTA

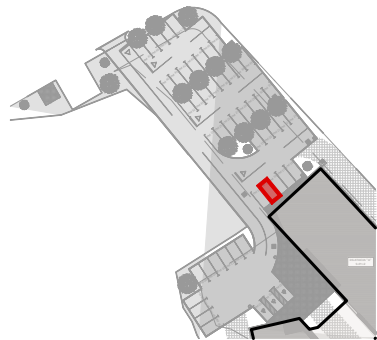

HEMA DILATACIJA



br.	prostoriya	m²	k	k x m²
POSEBNI DIO				
1	hodnik	8,62	1,00	8,62
2	ostava	2,70	1,00	2,70
3	WC	2,00	1,00	2,00
4	kupaonica	5,07	1,00	5,07
5	dječja soba	11,02	1,00	11,02
6	spavaća soba	13,08	1,00	13,08
7	kuhinja, dnevna soba i blagovaonica	28,28	1,00	28,28
8	loggia	4,60	0,75	3,45
9	natkriveni balkon	2,30	0,50	1,15
Ukupno posebni dio:		77,67		75,37
SPOREDNI DIO				
10	spremište S35	2,95	0,50	1,48
11	PM 15	12,50	0,25	3,13
Ukupno sporedni dio:		15,45		4,61
Ukupno NP stana				93,12 m²
Ukupno NKP stana				79,98 m²


sadržaj:	mjerilo:	datum:	list broj:
KATALOG STANOVA STAN A - 12	1:100	siječanj 2025.	19

KATALOG STANOVA


STAN:

A - 13


86,47 m²

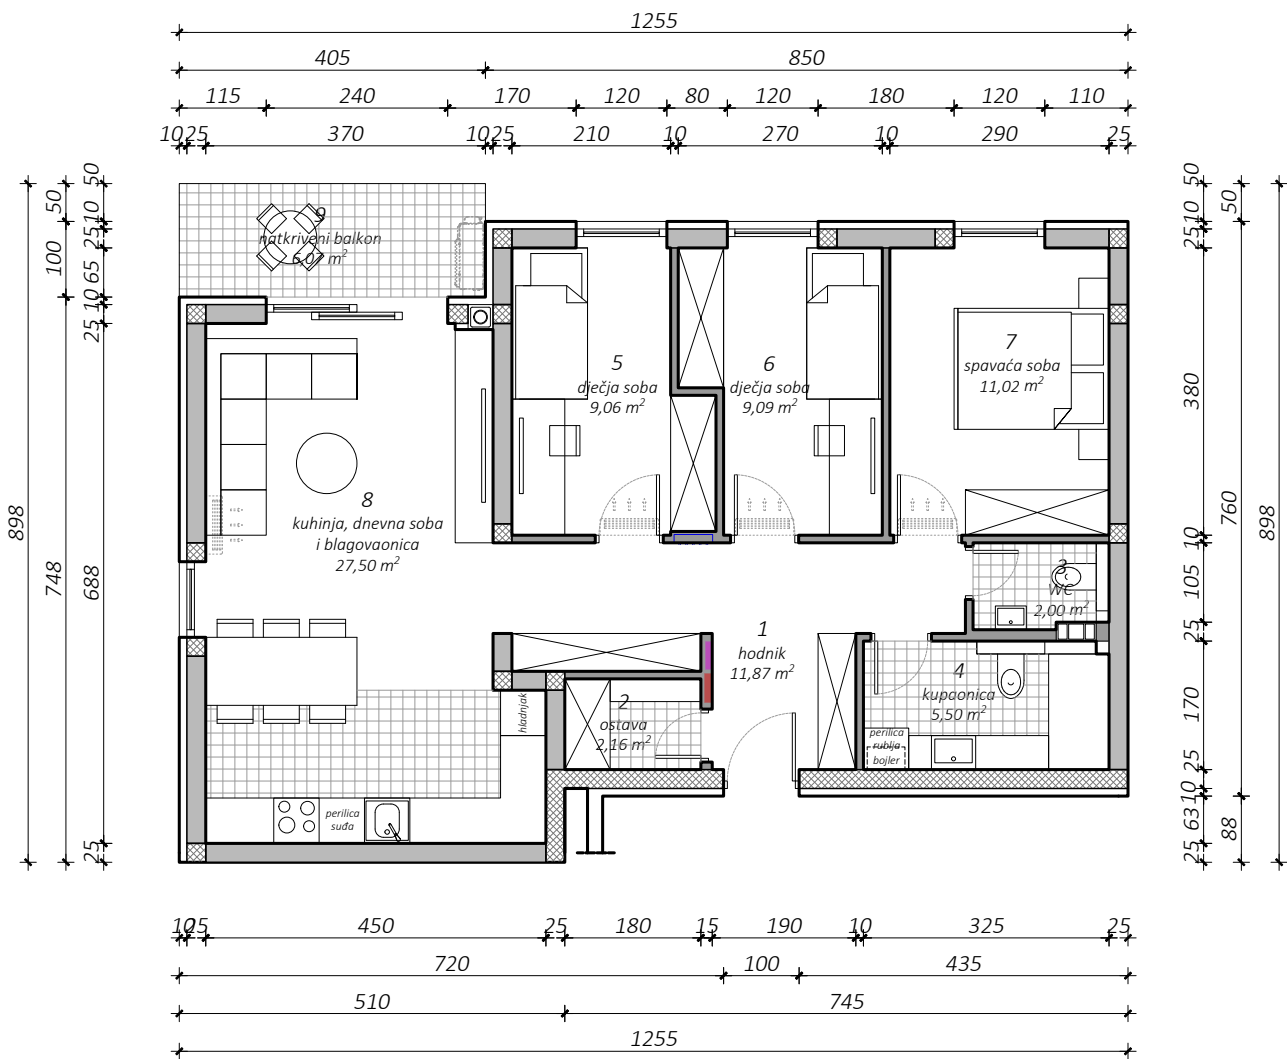

TLOCRT I. KATA (DILATACIJA A)
POLOŽAJ STANA

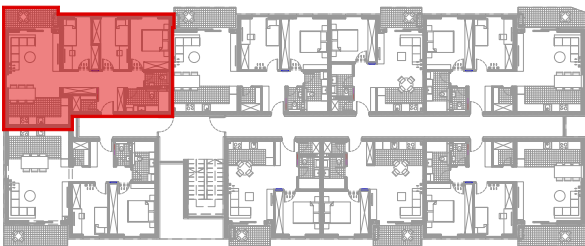


TLOCRT SUTERENA
POLOŽAJ SPREMIŠTA

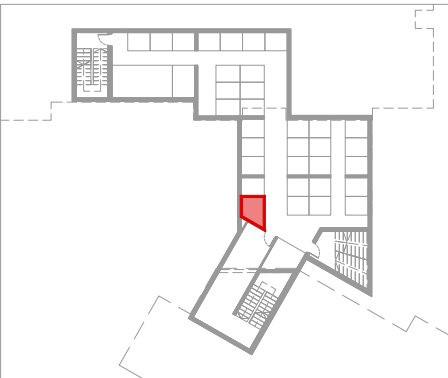

PROČELJA
POLOŽAJ STANA



SITUACIJA
POLOŽAJ PARKIRNOG MJESTA

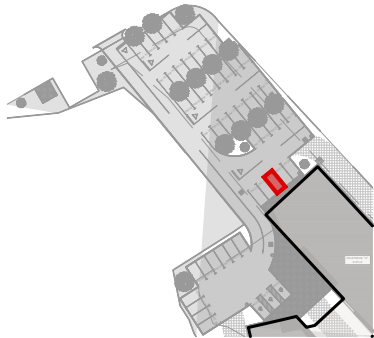

HEMA DILATACIJA



br.	prostorija	m²	k	k x m²
POSEBNI DIO				
1	hodnik	11,87	1,00	11,87
2	ostava	2,16	1,00	2,16
3	WC	2,00	1,00	2,00
4	kupaonica	5,50	1,00	5,50
5	dječja soba	9,06	1,00	9,06
6	dječja soba	9,09	1,00	9,09
7	spavaća soba	11,02	1,00	11,02
8	kuhinja, dnevna soba i blagovaonica	27,5	1,00	27,50
9	natkriveni balkon	6,07	0,50	3,04
Ukupno posebni dio:		84,27		81,24
SPOREDNI DIO				
10	spremište S20	4,19	0,50	2,10
11	PM 16	12,50	0,25	3,13
Ukupno sporedni dio:		16,69		5,23
Ukupno NP stana				100,96 m²
Ukupno NKP stana				86,47 m²
sadržaj:		mjerilo:	datum:	list broj:
KATALOG STANOVA STAN A - 13		1:100	siječanj 2025.	20

KATALOG STANOVA


STAN:

A - 14


79,42 m²



TLOCRT I. KATA (DILATACIJA A)
POLOŽAJ STANA

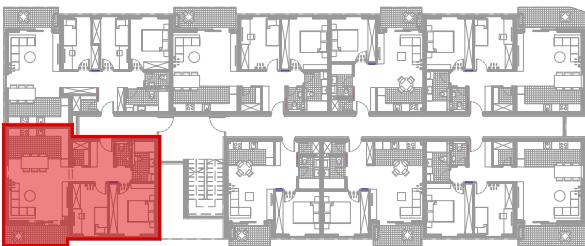


TLOCRT SUTERENA
POLOŽAJ SPREMIŠTA

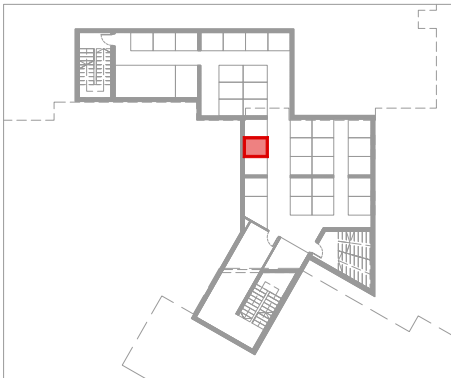


PROČELJA
POLOŽAJ STANA



SITUACIJA
POLOŽAJ PARKIRNOG MJESTA

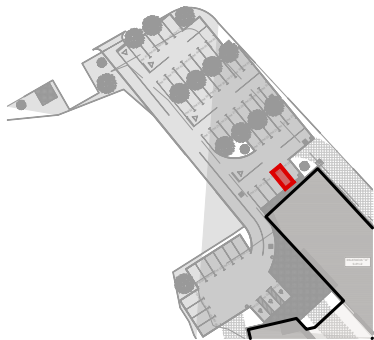

HEMA DILATACIJA

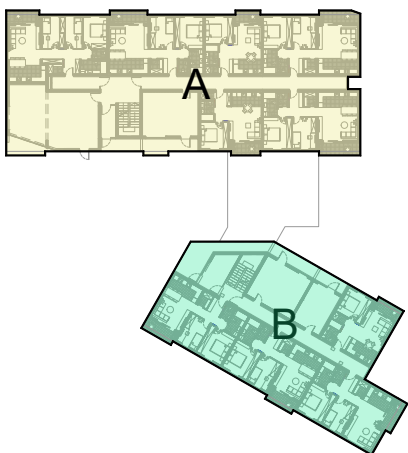


br.	prostorija	m²	k	k x m²
POSEBNI DIO				
1	hodnik	8,29	1,00	8,29
2	ostava	2,25	1,00	2,25
3	WC	1,91	1,00	1,91
4	kupaonica	5,07	1,00	5,07
5	dječja soba	10,07	1,00	10,07
6	spavaća soba	12,89	1,00	12,89
7	kuhinja, dnevna soba i blagovaonica	30,77	1,00	30,77
8	natkriveni balkon	7,12	0,5	3,56
Ukupno posebni dio:		78,37		74,81
SPOREDNI DIO				
9	spremište S17	2,95	0,50	1,48
10	PM 17	12,50	0,25	3,13
Ukupno sporedni dio:		15,45		4,61
Ukupno NP stana				93,82 m²
Ukupno NKP stana				79,42 m²


sadržaj:	mjerilo:	datum:	list broj:
KATALOG STANOVA STAN A - 14	1:100	siječanj 2025.	21

KATALOG STANOVA


STAN:
A - 15
49,28 m²

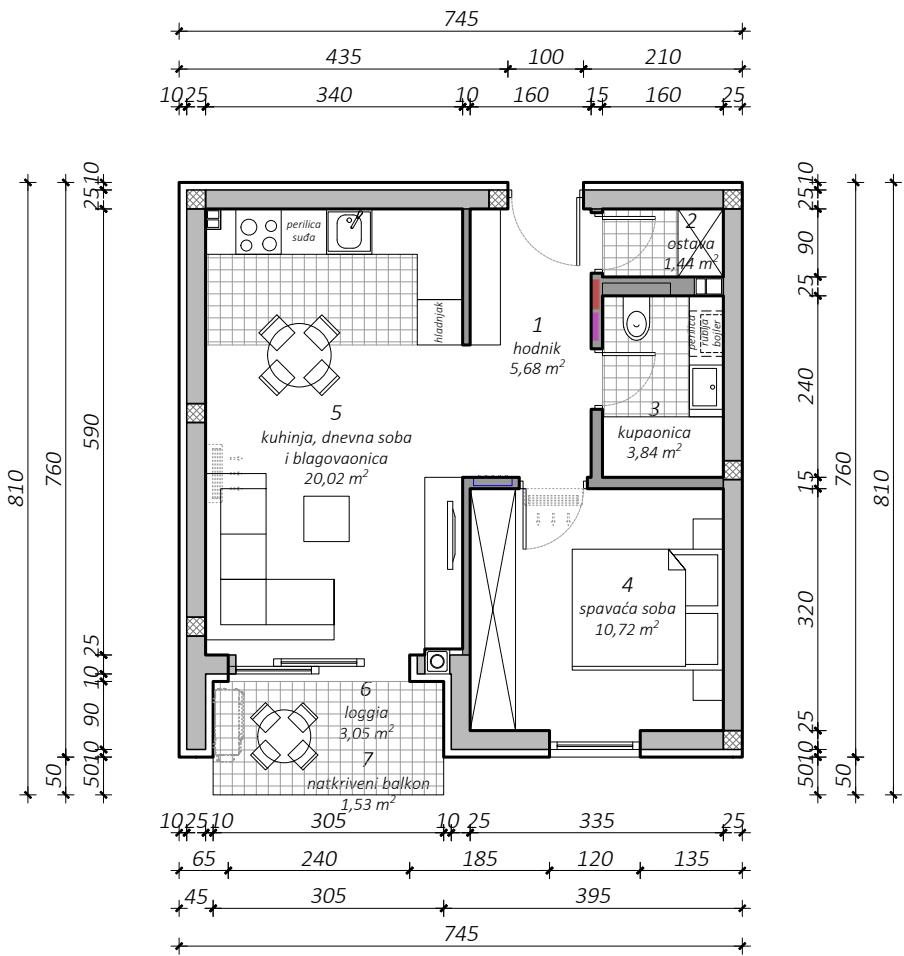

TLOCRT 2. KATA (DILATACIJA A)
POLOŽAJ STANA

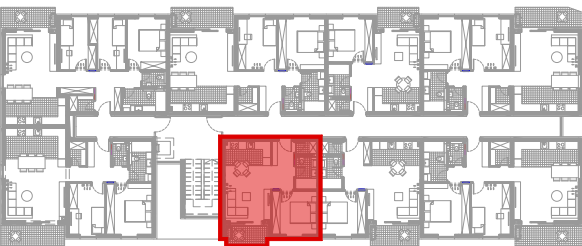


TLOCRT SUTERENA
POLOŽAJ SPREMIŠTA

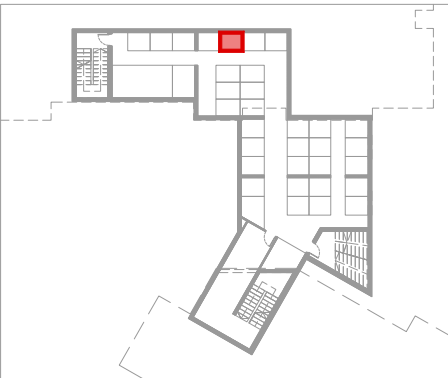

PROČELJA
POLOŽAJ STANA



SITUACIJA
POLOŽAJ PARKIRNOG MJESTA

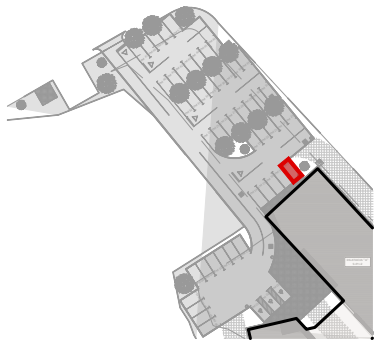

HEMA DILATACIJA



br.	prostorija	m²	k	k x m²
POSEBNI DIO				
1	hodnik	5,68	1,00	5,68
2	ostava	1,44	1,00	1,44
3	kupaonica	3,84	1,00	3,84
4	spavaća soba	10,72	1,00	10,72
5	kuhinja, dnevna soba i blagovaonica	20,02	1,00	20,02
6	loggia	3,05	0,75	2,29
7	natkriveni balkon	1,53	0,50	0,77
Ukupno posebni dio:		46,28		44,76
SPOREDNI DIO				
8	spremište S7	2,78	0,50	1,39
9	PM 18	12,50	0,25	3,13
Ukupno sporedni dio:		15,28		4,52
Ukupno NP stana				61,56 m²
Ukupno NKP stana				49,28 m²


sadržaj:	mjerilo:	datum:	list broj:
KATALOG STANOVA STAN A - 15	1:100	siječanj 2025.	22

KATALOG STANOVA


STAN:

A - 16


53,02 m²

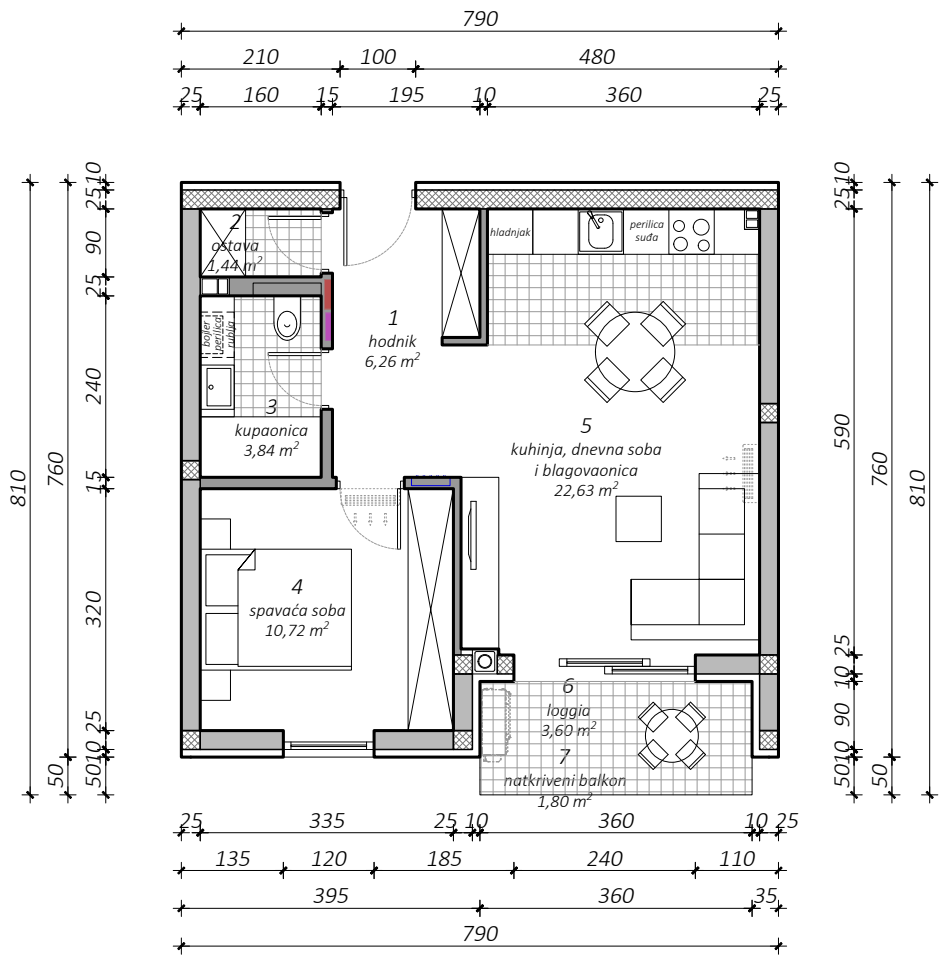

TLOCRT 2. KATA (DILATACIJA A)
POLOŽAJ STANA

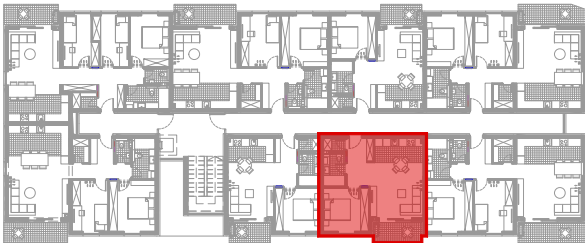


TLOCRT SUTERENA
POLOŽAJ SPREMIŠTA

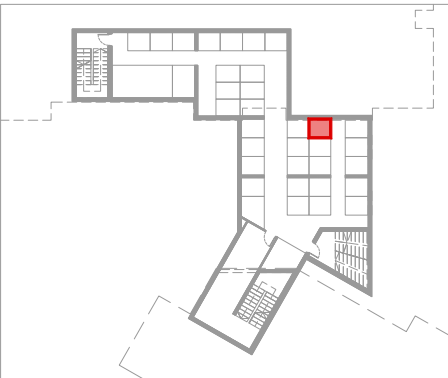

PROČELJA
POLOŽAJ STANA



SITUACIJA
POLOŽAJ PARKIRNOG MJESTA

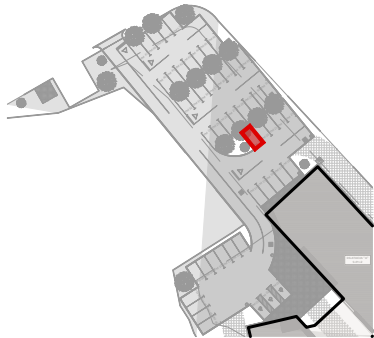

HEMA DILATACIJA




br.	prostorija	m²	k	k x m²
POSEBNI DIO				
1	hodnik	6,26	1,00	6,26
2	ostava	1,44	1,00	1,44
3	kupaonica	3,84	1,00	3,84
4	spavaća soba	10,72	1,00	10,72
5	kuhinja, dnevna soba i blagovaonica	22,63	1,00	22,63
6	loggia	3,60	0,75	2,70
7	natkriveni balkon	1,80	0,50	0,90
Ukupno posebni dio:		50,29		48,49
SPOREDNI DIO				
8	spremište S27	2,79	0,50	1,40
9	PM 19	12,50	0,25	3,13
Ukupno sporedni dio:		15,29		4,53
Ukupno NP stana				65,58 m²
Ukupno NKP stana				53,02 m²


sadržaj:	mjerilo:	datum:	list broj:
KATALOG STANOVA STAN A - 16	1:100	siječanj 2025.	23

KATALOG STANOVA


STAN:
A - 17
79,21 m²

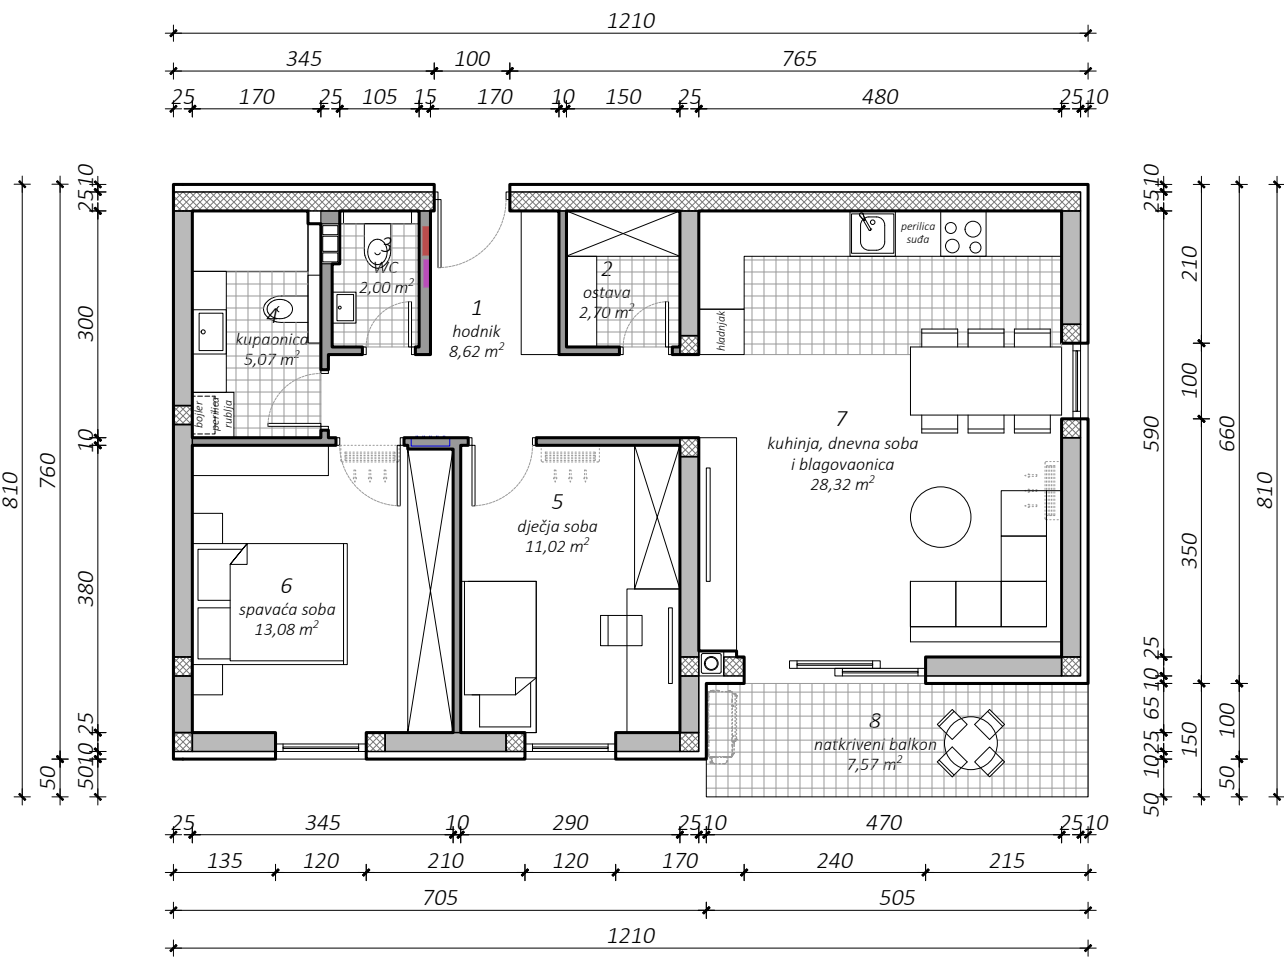

TLOCRT 2. KATA (DILATACIJA A)
POLOŽAJ STANA

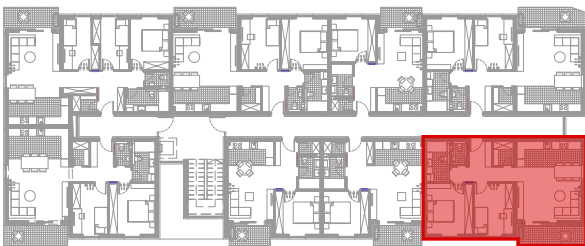


TLOCRT SUTERENA
POLOŽAJ SPREMIŠTA

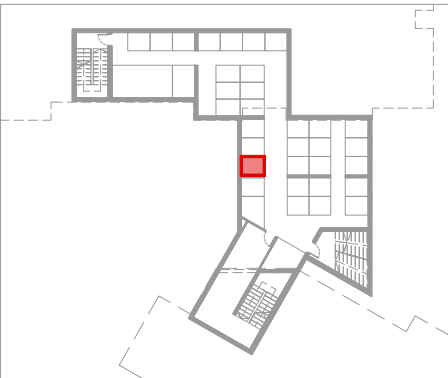

PROČELJA
POLOŽAJ STANA



SITUACIJA
POLOŽAJ PARKIRNOG MJESTA

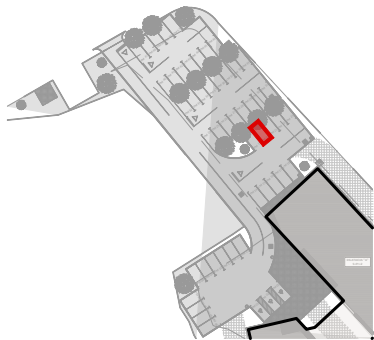

HEMA DILATACIJA



br.	prostorija	m²	k	k x m²
POSEBNI DIO				
1	hodnik	8,62	1,00	8,62
2	ostava	2,70	1,00	2,70
3	WC	2,00	1,00	2,00
4	kupaonica	5,07	1,00	5,07
5	dječja soba	11,02	1,00	11,02
6	spavaća soba	13,08	1,00	13,08
7	kuhinja, dnevna soba i blagovaonica	28,32	1,00	28,32
8	natkriveni balkon	7,57	0,50	3,79
Ukupno posebni dio:		78,38		74,60
SPOREDNI DIO				
9	spremište S18	2,95	0,50	1,48
10	PM 20	12,50	0,25	3,13
Ukupno sporedni dio:		15,45		4,61
Ukupno NP stana				93,83 m²
Ukupno NKP stana				79,21 m²


sadržaj:	mjerilo:	datum:	list broj:
KATALOG STANOVA STAN A - 17	1:100	siječanj 2025.	24

KATALOG STANOVA


STAN:

A - 18


79,18 m²

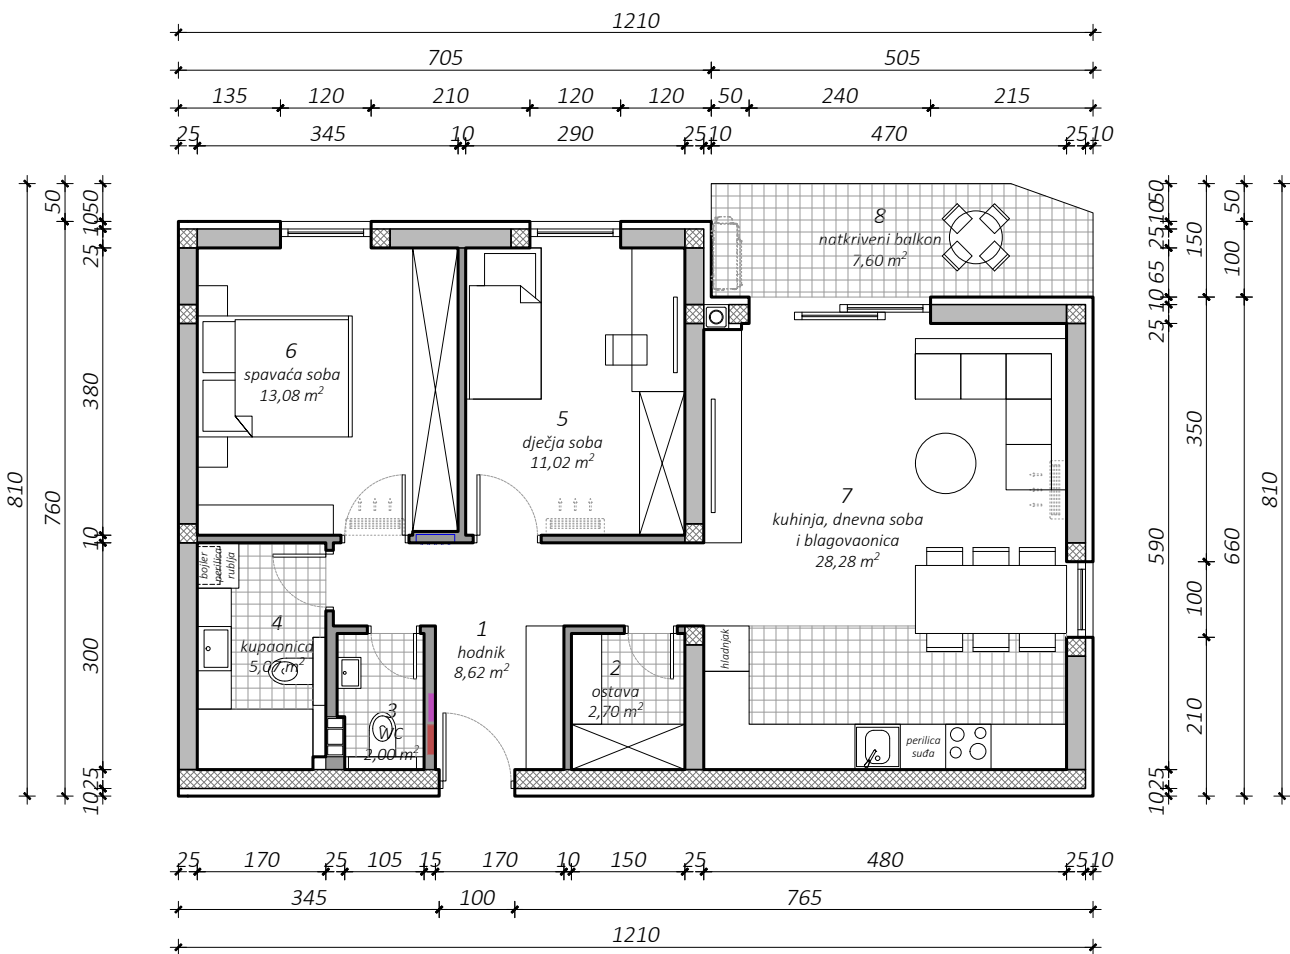

TLOCRT 2. KATA (DILATACIJA A)
POLOŽAJ STANA

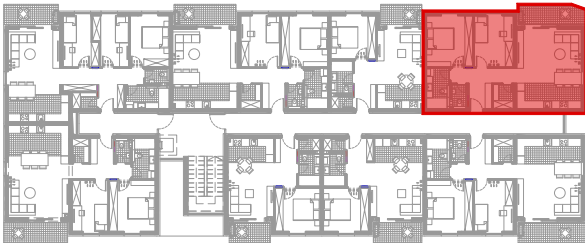


TLOCRT SUTERENA
POLOŽAJ SPREMIŠTA

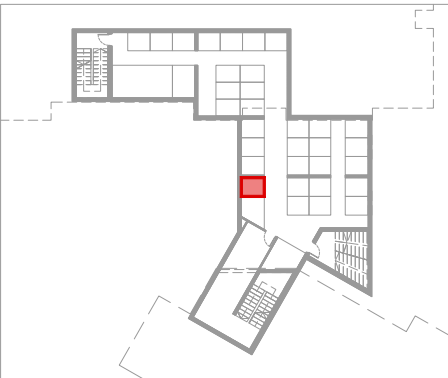

PROČELJA
POLOŽAJ STANA



SITUACIJA
POLOŽAJ PARKIRNOG MJESTA

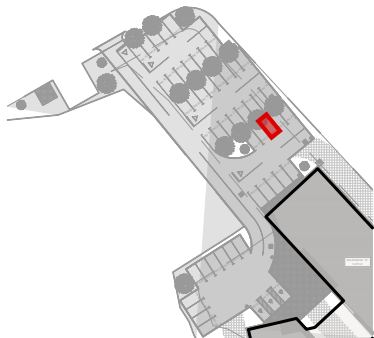

HEMA DILATACIJA




br.	prostorija	m²	k	k x m²
POSEBNI DIO				
1	hodnik	8,62	1,00	8,62
2	ostava	2,70	1,00	2,70
3	WC	2,00	1,00	2,00
4	kupaonica	5,07	1,00	5,07
5	dječja soba	11,02	1,00	11,02
6	spavaća soba	13,08	1,00	13,08
7	kuhinja, dnevna soba i blagovaonica	28,28	1,00	28,28
8	natkriveni balkon	7,60	0,50	3,80
Ukupno posebni dio:		78,37		74,57
SPOREDNI DIO				
9	spremište S19	2,95	0,50	1,48
10	PM 21	12,50	0,25	3,13
Ukupno sporedni dio:		15,45		4,61
Ukupno NP stana				93,82 m²
Ukupno NKP stana				79,18 m²


sadržaj:	mjerilo:	datum:	list broj:
KATALOG STANOVA STAN A - 18	1:100	siječanj 2025.	25

KATALOG STANOVA


STAN:
A - 19
49,29 m²

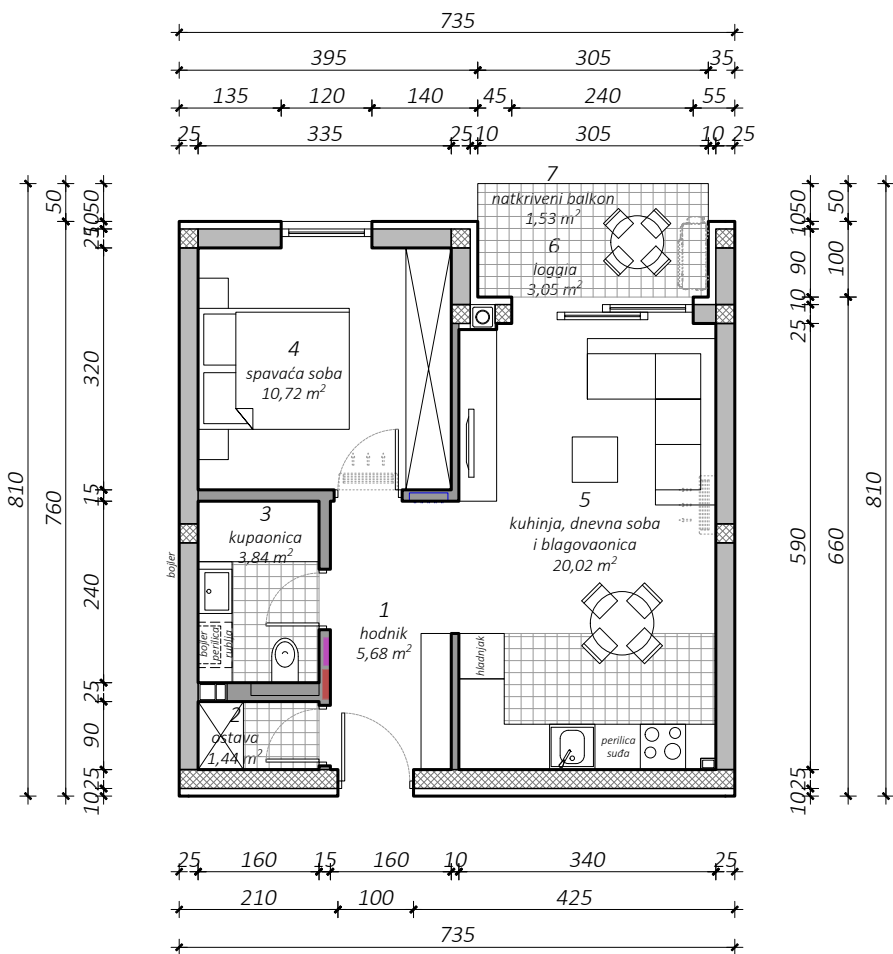

TLOCRT 2. KATA (DILATACIJA A)
POLOŽAJ STANA

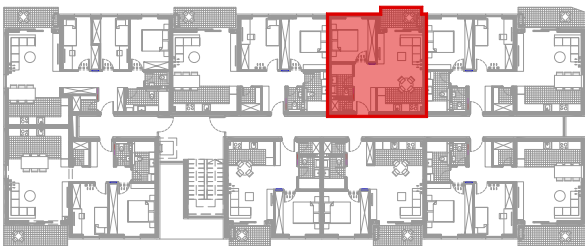


TLOCRT SUTERENA
POLOŽAJ SPREMIŠTA

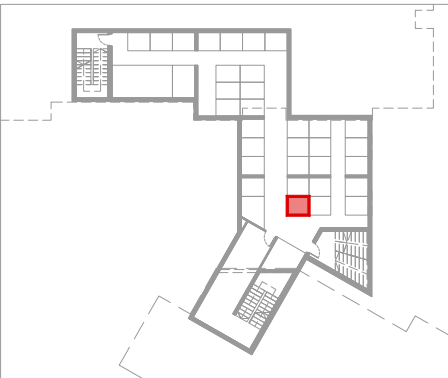


PROČELJA
POLOŽAJ STANA



SITUACIJA
POLOŽAJ PARKIRNOG MJESTA

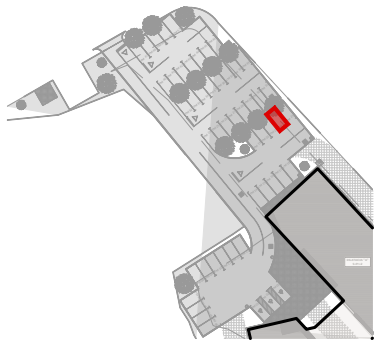

HEMA DILATACIJA

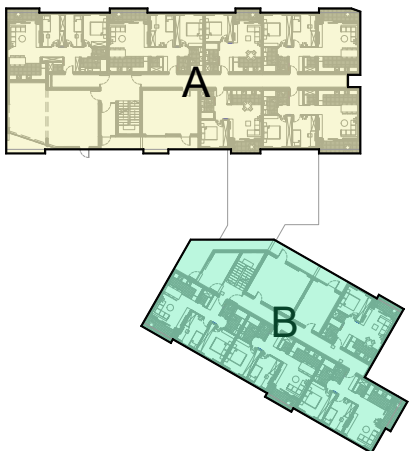


br.	prostorija	m²	k	k x m²
POSEBNI DIO				
1	hodnik	5,68	1,00	5,68
2	ostava	1,44	1,00	1,44
3	kupaonica	3,84	1,00	3,84
4	spavaća soba	10,72	1,00	10,72
5	kuhinja, dnevna soba i blagovaonica	20,02	1,00	20,02
6	loggia	3,05	0,75	2,29
7	natkriveni balkon	1,53	0,50	0,77
Ukupno posebni dio:		46,28		44,76
SPOREDNI DIO				
8	spremište S22	2,79	0,50	1,40
9	PM 22	12,50	0,25	3,13
Ukupno sporedni dio:		15,29		4,53
Ukupno NP stana				61,57 m²
Ukupno NKP stana				49,29 m²


sadržaj:	mjerilo:	datum:	list broj:
KATALOG STANOVA STAN A - 19	1:100	siječanj 2025.	26

KATALOG STANOVA


STAN:
A - 20
79,98 m²

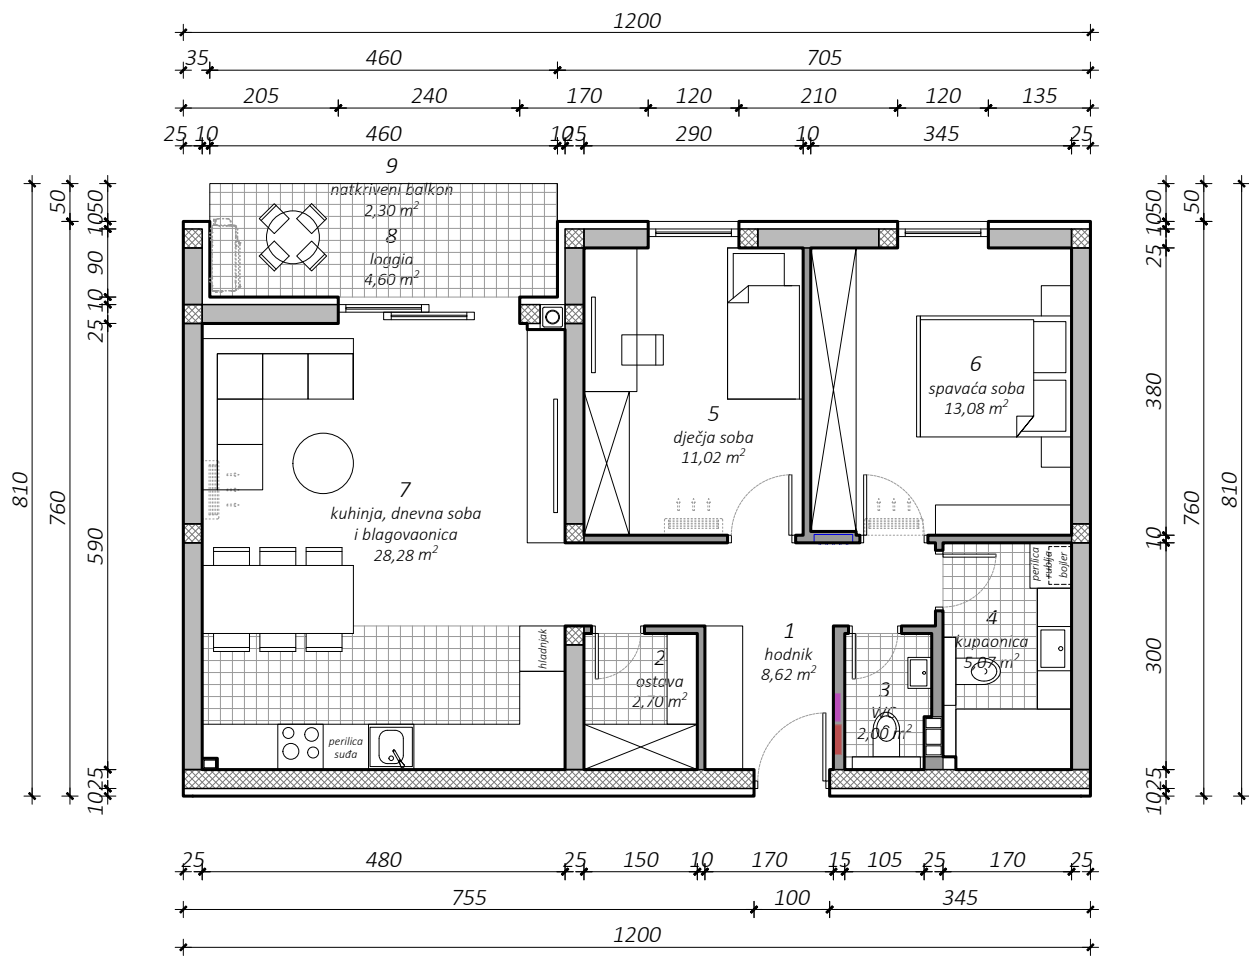

TLOCRT 2. KATA (DILATACIJA A)
POLOŽAJ STANA

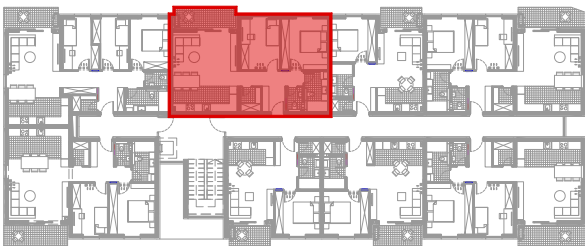


TLOCRT SUTERENA
POLOŽAJ SPREMIŠTA

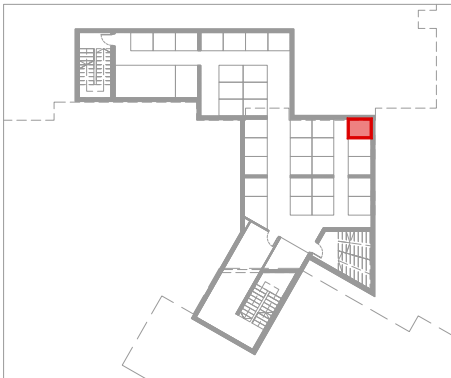

PROČELJA
POLOŽAJ STANA



SITUACIJA
POLOŽAJ PARKIRNOG MJESTA

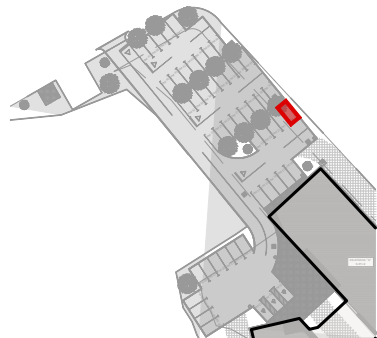

HEMA DILATACIJA



br.	prostoriya	m²	k	k x m²
POSEBNI DIO				
1	hodnik	8,62	1,00	8,62
2	ostava	2,70	1,00	2,70
3	WC	2,00	1,00	2,00
4	kupaonica	5,07	1,00	5,07
5	dječja soba	11,02	1,00	11,02
6	spavaća soba	13,08	1,00	13,08
7	kuhinja, dnevna soba i blagovaonica	28,28	1,00	28,28
8	loggia	4,60	0,75	3,45
9	natkriveni balkon	2,30	0,50	1,15
Ukupno posebni dio:		77,67		75,37
SPOREDNI DIO				
10	spremište S36	2,95	0,50	1,48
11	PM 23	12,50	0,25	3,13
Ukupno sporedni dio:		15,45		4,61
Ukupno NP stana				93,12 m²
Ukupno NKP stana				79,98 m²


sadržaj:	mjerilo:	datum:	list broj:
KATALOG STANOVA STAN A - 20	1:100	siječanj 2025.	27

KATALOG STANOVA


STAN:

A - 21


86,87 m²

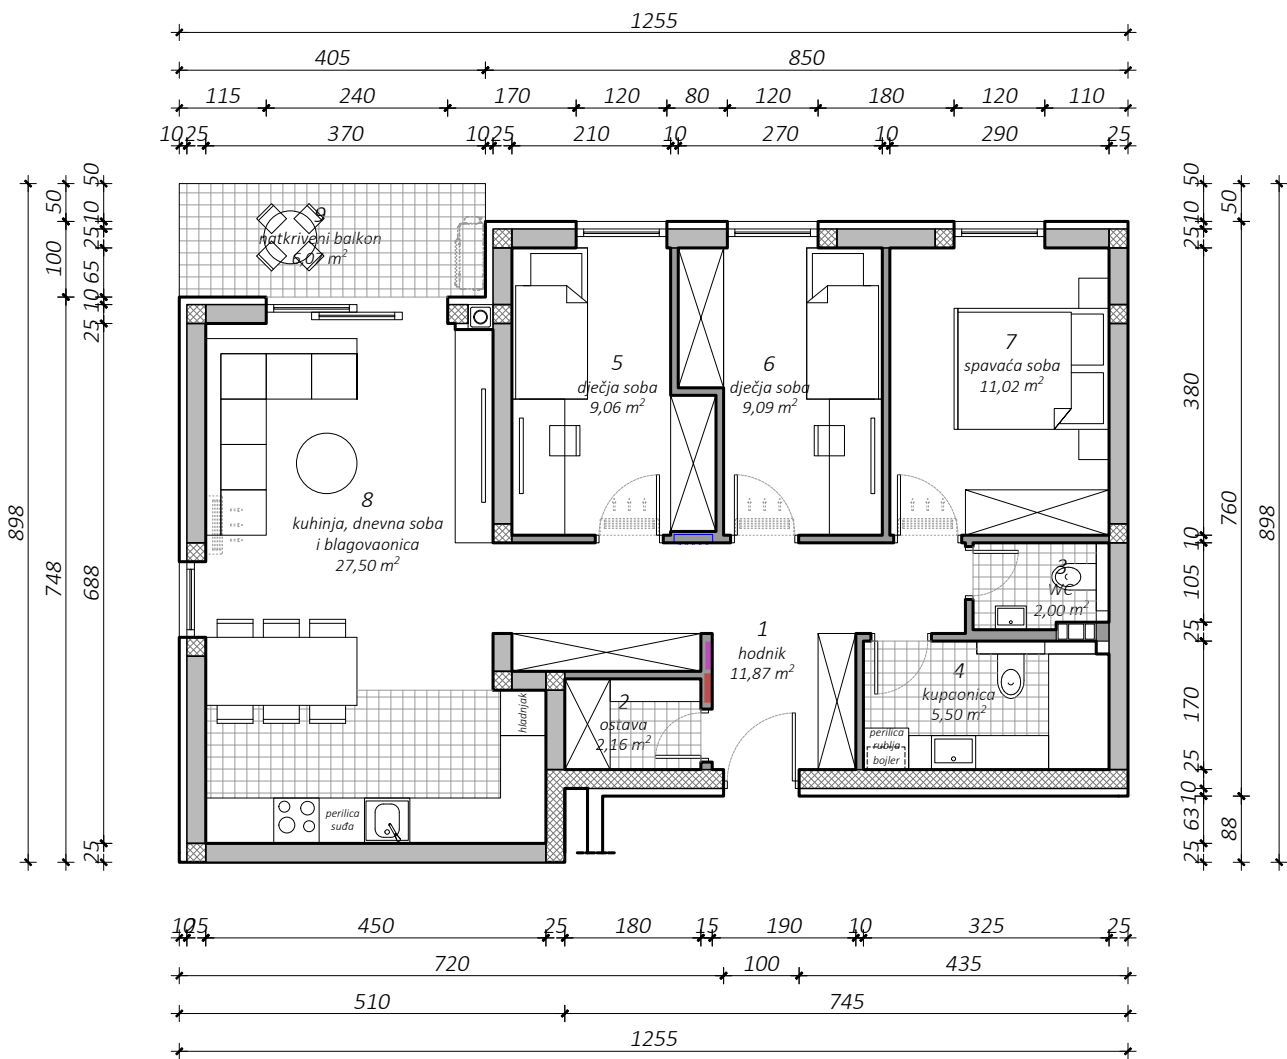

TLOCRT 2. KATA (DILATACIJA A)
POLOŽAJ STANA

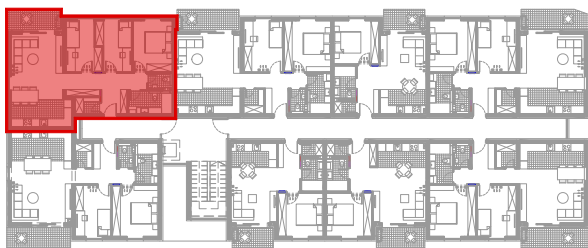


TLOCRT SUTERENA
POLOŽAJ SPREMIŠTA

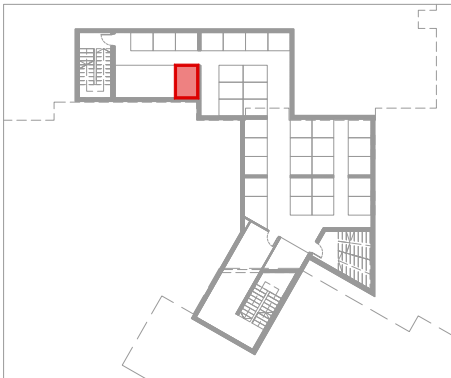


PROČELJA
POLOŽAJ STANA



SITUACIJA
POLOŽAJ PARKIRNOG MJESTA

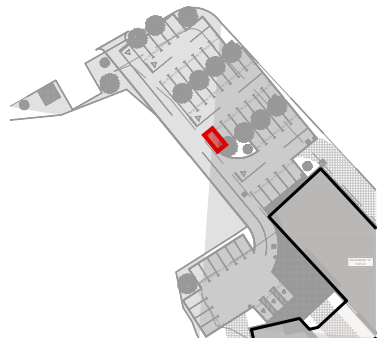

HEMA DILATACIJA

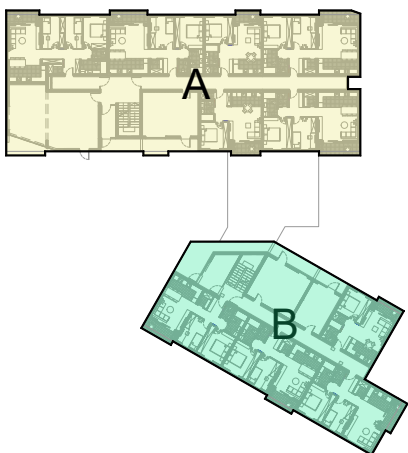

br.	prostoriya	m²	k	k x m²
POSEBNI DIO				
1	hodnik	11,87	1,00	11,87
2	ostava	2,16	1,00	2,16
3	WC	2,00	1,00	2,00
4	kupaonica	5,50	1,00	5,50
5	dječja soba	9,06	1,00	9,06
6	dječja soba	9,09	1,00	9,09
7	spavaća soba	11,02	1,00	11,02
8	kuhinja, dnevna soba i blagovaonica	27,5	1,00	27,50
9	natkriveni balkon	6,07	0,50	3,04
Ukupno posebni dio:		84,27		81,24
SPOREDNI DIO				
10	spremište S2	4,99	0,50	2,50
11	PM 24	12,50	0,25	3,13
Ukupno sporedni dio:		17,49		5,63
Ukupno NP stana				101,76 m²
Ukupno NKP stana				86,87 m²


sadržaj:	mjerilo:	datum:	list broj:
KATALOG STANOVA STAN A - 21	1:100	siječanj 2025.	28

KATALOG STANOVA


STAN:
A - 22
79,42 m²



TLOCRT 2. KATA (DILATACIJA A)
POLOŽAJ STANA

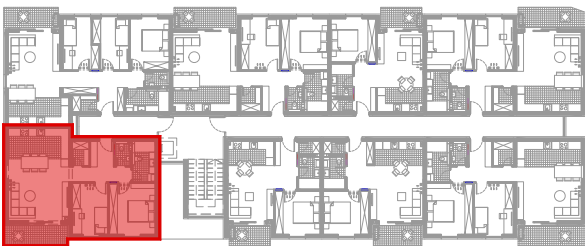


TLOCRT SUTERENA
POLOŽAJ SPREMIŠTA

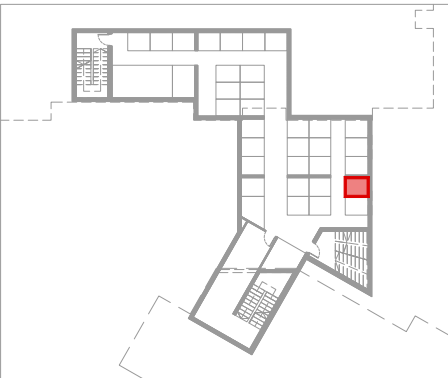


PROČELJA
POLOŽAJ STANA



SITUACIJA
POLOŽAJ PARKIRNOG MJESTA

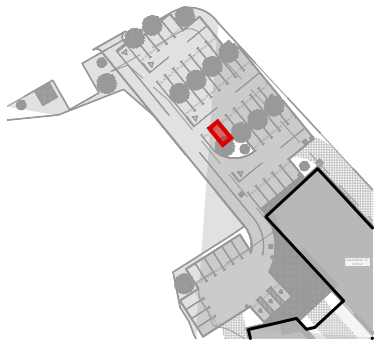

HEMA DILATACIJA

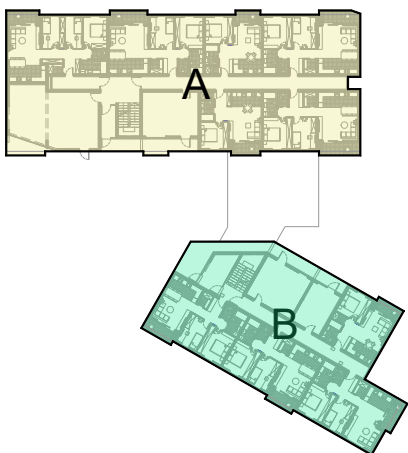


br.	prostorija	m²	k	k x m²
POSEBNI DIO				
1	hodnik	8,29	1,00	8,29
2	ostava	2,25	1,00	2,25
3	WC	1,91	1,00	1,91
4	kupaonica	5,07	1,00	5,07
5	dječja soba	10,07	1,00	10,07
6	spavaća soba	12,89	1,00	12,89
7	kuhinja, dnevna soba i blagovaonica	30,77	1,00	30,77
8	natkriveni balkon	7,12	0,5	3,56
Ukupno posebni dio:		78,37		74,81
SPOREDNI DIO				
9	spremište S33	2,95	0,50	1,48
10	PM 25	12,50	0,25	3,13
Ukupno sporedni dio:		15,45		4,61
Ukupno NP stana				93,82 m²
Ukupno NKP stana				79,42 m²

sadržaj:	mjerilo:	datum:	list broj:
KATALOG STANOVA STAN A - 22	1:100	siječanj 2025.	29


KATALOG STANOVA

STAN:


B - 1
71,09 m²

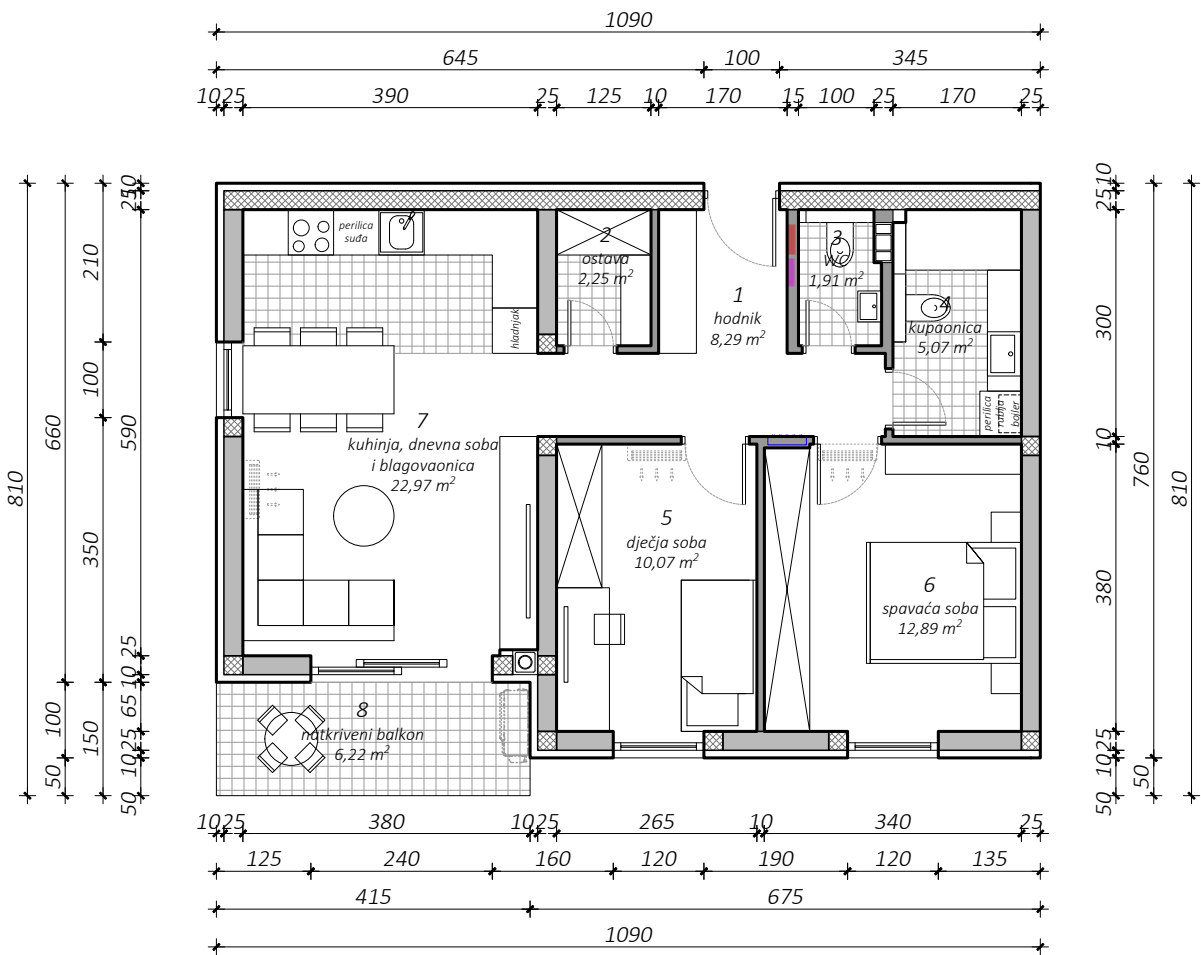

TLOCRT PRIZEMLJA (DILATACIJA B)
POLOŽAJ STANA

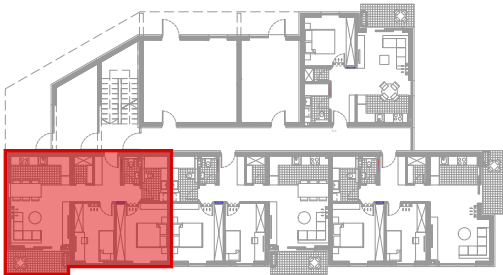


TLOCRT SUTERENA
POLOŽAJ SPREMIŠTA

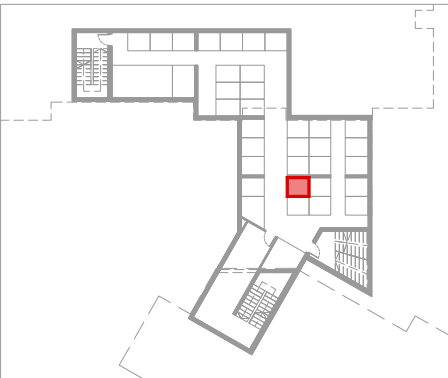

PROČELJA
POLOŽAJ STANA



SITUACIJA
POLOŽAJ PARKIRNOG MJESTA

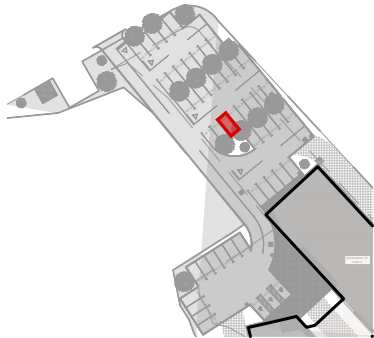

HEMA DILATACIJA



br.	prostorija	m²	k	k x m²
POSEBNI DIO				
1	hodnik	8,29	1,00	8,29
2	ostava	2,25	1,00	2,25
3	WC	1,91	1,00	1,91
4	kupaonica	5,07	1,00	5,07
5	dječja soba	10,07	1,00	10,07
6	spavaća soba	12,89	1,00	12,89
7	kuhinja, dnevna soba i blagovaonica	22,97	1,00	22,97
8	natkriveni balkon	6,22	0,50	3,11
Ukupno posebni dio:		69,67		66,56
SPOREDNI DIO				
9	spremište S23	2,79	0,50	1,40
10	PM 26	12,50	0,25	3,13
Ukupno sporedni dio:		15,29		4,53
Ukupno NP stana				84,96 m²
Ukupno NKP stana				71,09 m²


sadržaj:	mjerilo:	datum:	list broj:
KATALOG STANOVA STAN B - I	1:100	siječanj 2025.	30

KATALOG STANOVA


STAN:

B - 2


71,69 m²

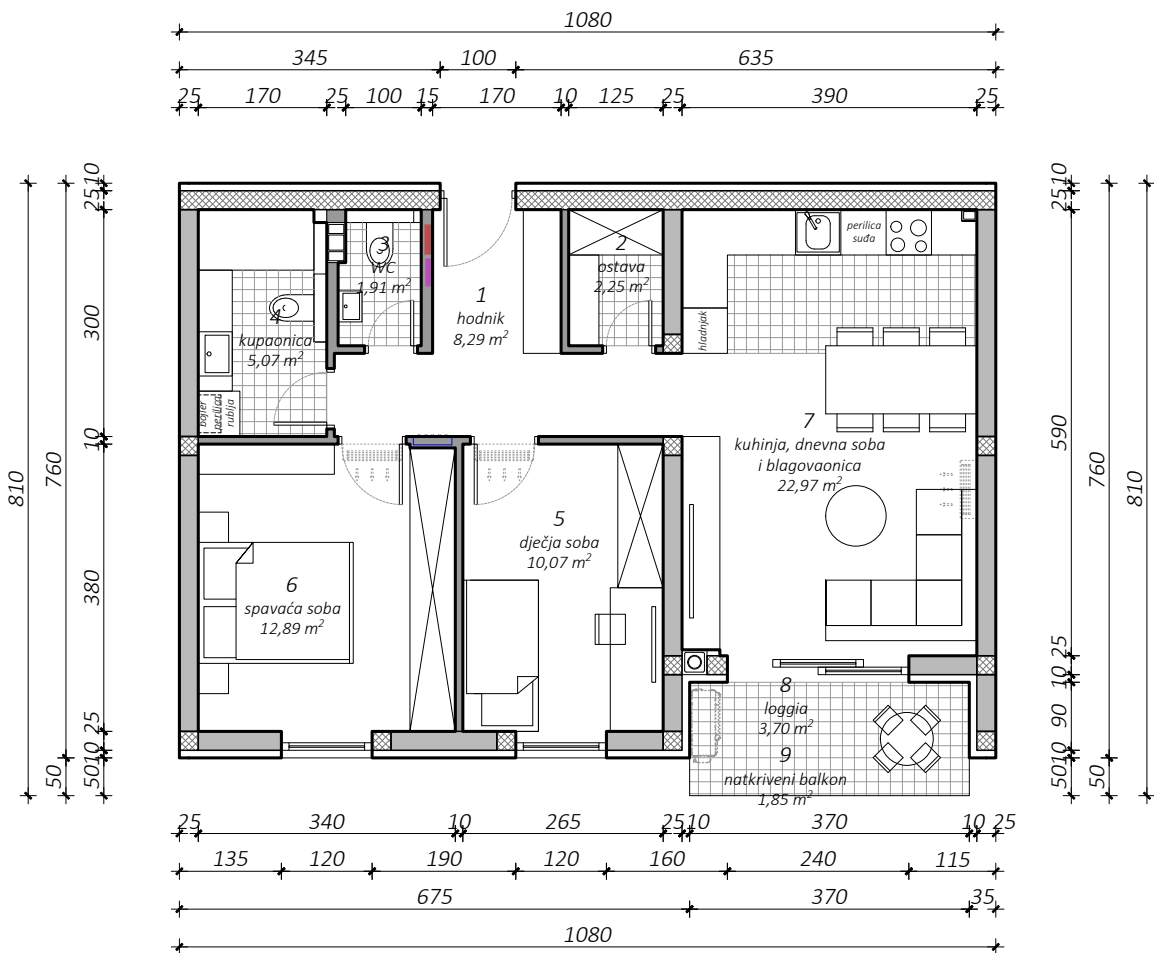

TLOCRT PRIZEMLJA (DILATACIJA B)
POLOŽAJ STANA

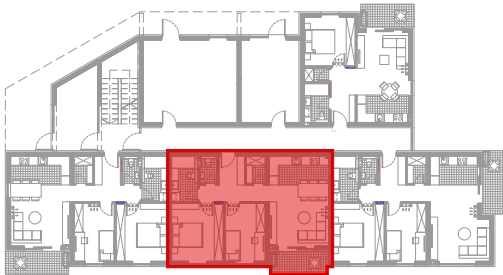


TLOCRT SUTERENA
POLOŽAJ SPREMIŠTA

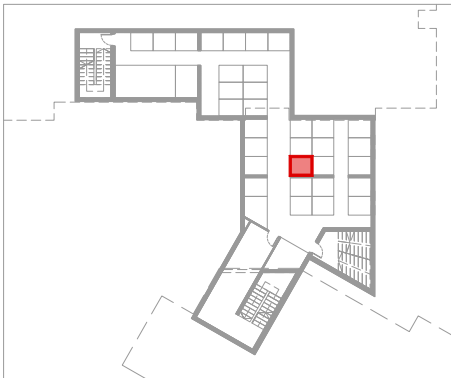

PROČELJA
POLOŽAJ STANA



SITUACIJA
POLOŽAJ PARKIRNOG MJESTA

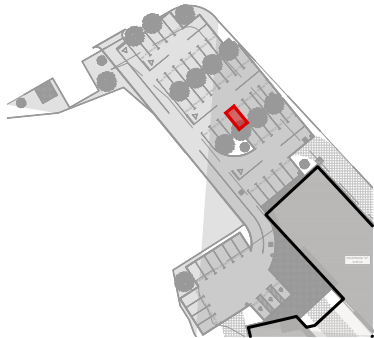

HEMA DILATACIJA



br.	prostorija	m²	k	k x m²
POSEBNI DIO				
1	hodnik	8,29	1,00	8,29
2	ostava	2,25	1,00	2,25
3	WC	1,91	1,00	1,91
4	kupaonica	5,07	1,00	5,07
5	dječja soba	10,07	1,00	10,07
6	spavaća soba	12,89	1,00	12,89
7	kuhinja, dnevna soba i blagovaonica	22,97	1,00	22,97
8	loggia	3,70	0,75	2,78
9	natkriveni balkon	1,85	0,50	0,93
Ukupno posebni dio:		69,00		67,16
SPOREDNI DIO				
10	spremište S24	2,79	0,50	1,40
11	PM 27	12,50	0,25	3,13
Ukupno sporedni dio:		15,29		4,53
Ukupno NP stana				84,29 m²
Ukupno NKP stana				71,69 m²


sadržaj:	mjerilo:	datum:	list broj:
KATALOG STANOVA STAN B - 2	1:100	siječanj 2025.	31

KATALOG STANOVA


STAN:

B - 3


71,67 m²

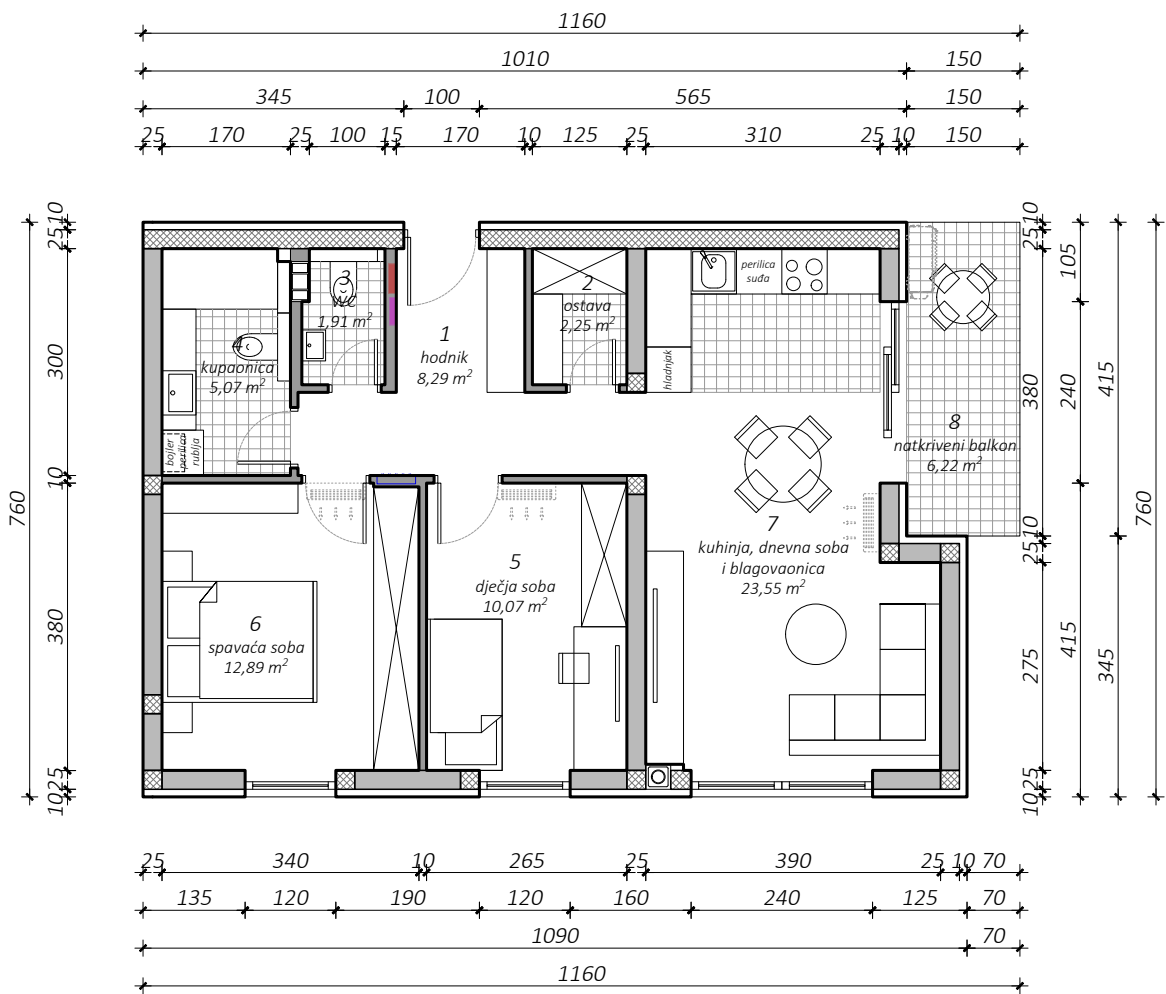

TLOCRT PRIZEMLJA (DILATACIJA B)
POLOŽAJ STANA

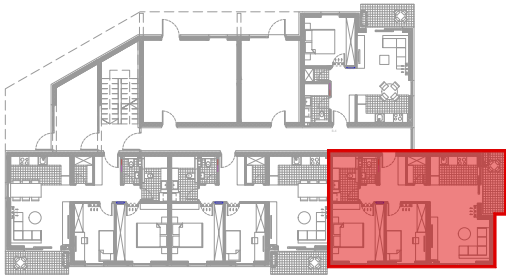


TLOCRT SUTERENA
POLOŽAJ SPREMIŠTA

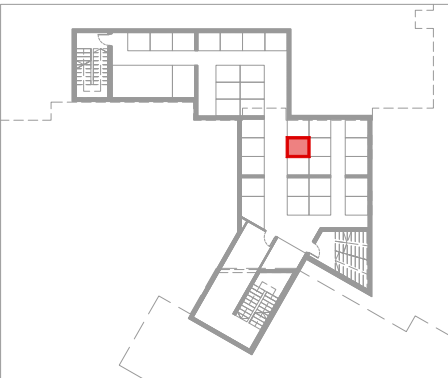

PROČELJA
POLOŽAJ STANA



SITUACIJA
POLOŽAJ PARKIRNOG MJESTA

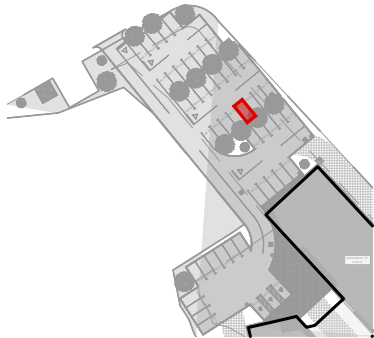

HEMA DILATACIJA



br.	prostorija	m²	k	k x m²
POSEBNI DIO				
1	hodnik	8,29	1,00	8,29
2	ostava	2,25	1,00	2,25
3	WC	1,91	1,00	1,91
4	kupaonica	5,07	1,00	5,07
5	dječja soba	10,07	1,00	10,07
6	spavaća soba	12,89	1,00	12,89
7	kuhinja, dnevna soba i blagovaonica	23,55	1,00	23,55
8	natkriveni balkon	6,22	0,50	3,11
Ukupno posebni dio:		70,25		67,14
SPOREDNI DIO				
9	spremište S25	2,79	0,50	1,40
10	PM 28	12,50	0,25	3,13
Ukupno sporedni dio:		15,29		4,53
Ukupno NP stana				85,54 m²
Ukupno NKP stana				71,67 m²


sadržaj:	mjerilo:	datum:	list broj:
KATALOG STANOVA STAN B - 3	1:100	siječanj 2025.	32

KATALOG STANOVA


STAN:

B - 4


49,08 m²

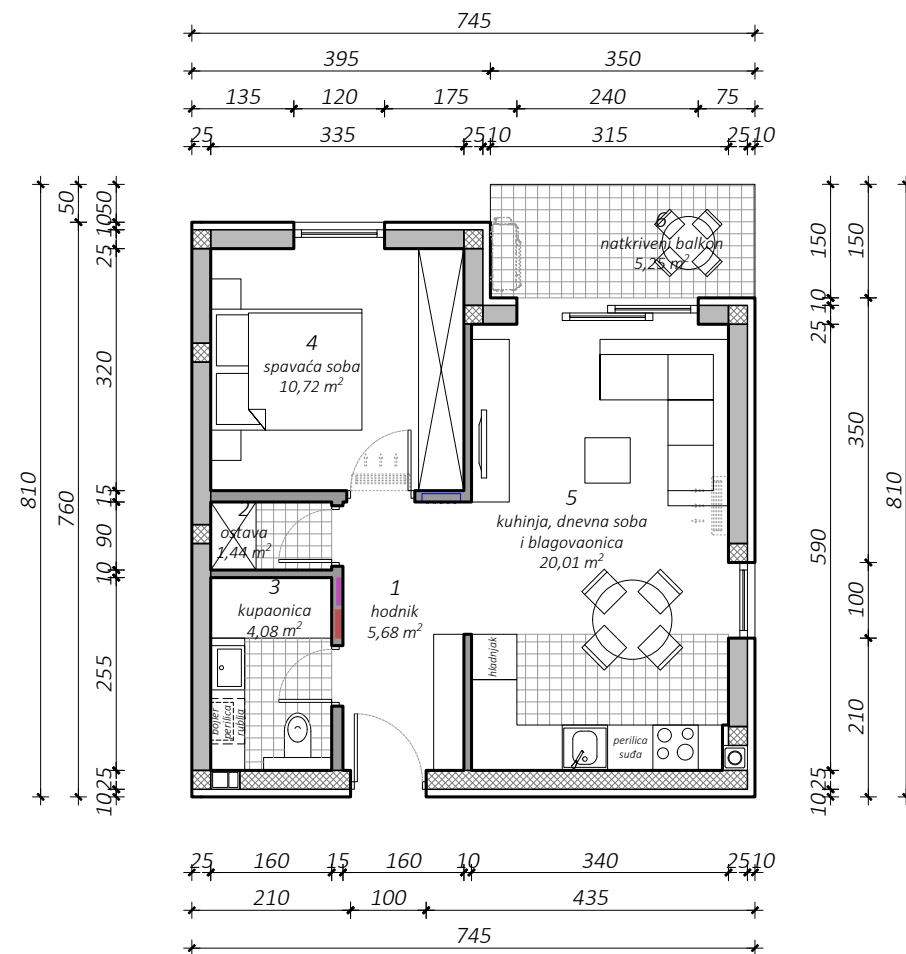

TLOCRT PRIZEMLJA (DILATACIJA B)
POLOŽAJ STANA

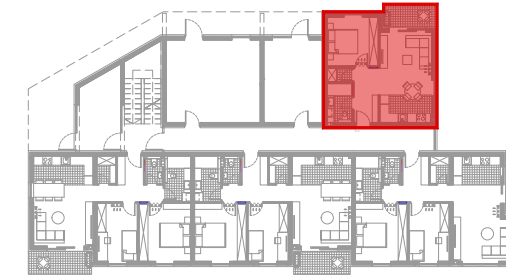


**TLOCRT SUTERENA
POLOŽAJ SPREMIŠTA**

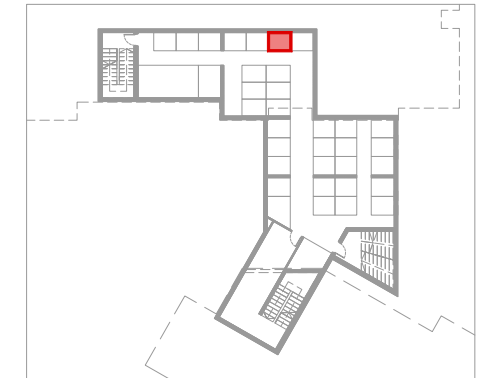


PROČELJA
POLOŽAJ STANA



SITUACIJA
POLOŽAJ PARKIRNOG MJESTA

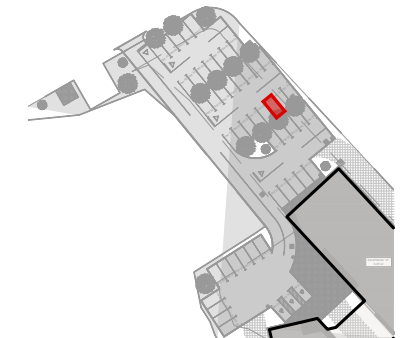

SHEMA DILATACIJA

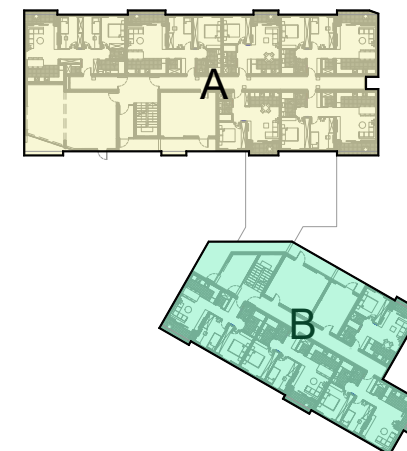

br.	prostorija	m ²	k	k x m ²
POSEBNI DIO				
1	hodnik	5,68	1,00	5,68
2	ostava	1,44	1,00	1,44
3	kupaonica	4,08	1,00	4,08
4	spavaća soba	10,72	1,00	10,72
5	kuhinja, dnevna soba i blagovaonica	20,01	1,00	20,01
6	natkriveni balkon	5,25	0,50	2,63
	Ukupno posebni dio:	47,18		44,56
SPOREDNI DIO				
7	spremište S8	2,78	0,50	1,39
8	PM 29	12,50	0,25	3,13
	Ukupno sporedni dio:	15,28		4,52
Ukupno NP stana				62,46 m²
Ukupno NKP stana				49,08 m²


sadržaj:	mjerilo:	datum:	list broj:
KATALOG STANOVA STAN B - 4	1:100	siječanj 2025.	33

KATALOG STANOVA

STAN:

B - 5


71,09 m²

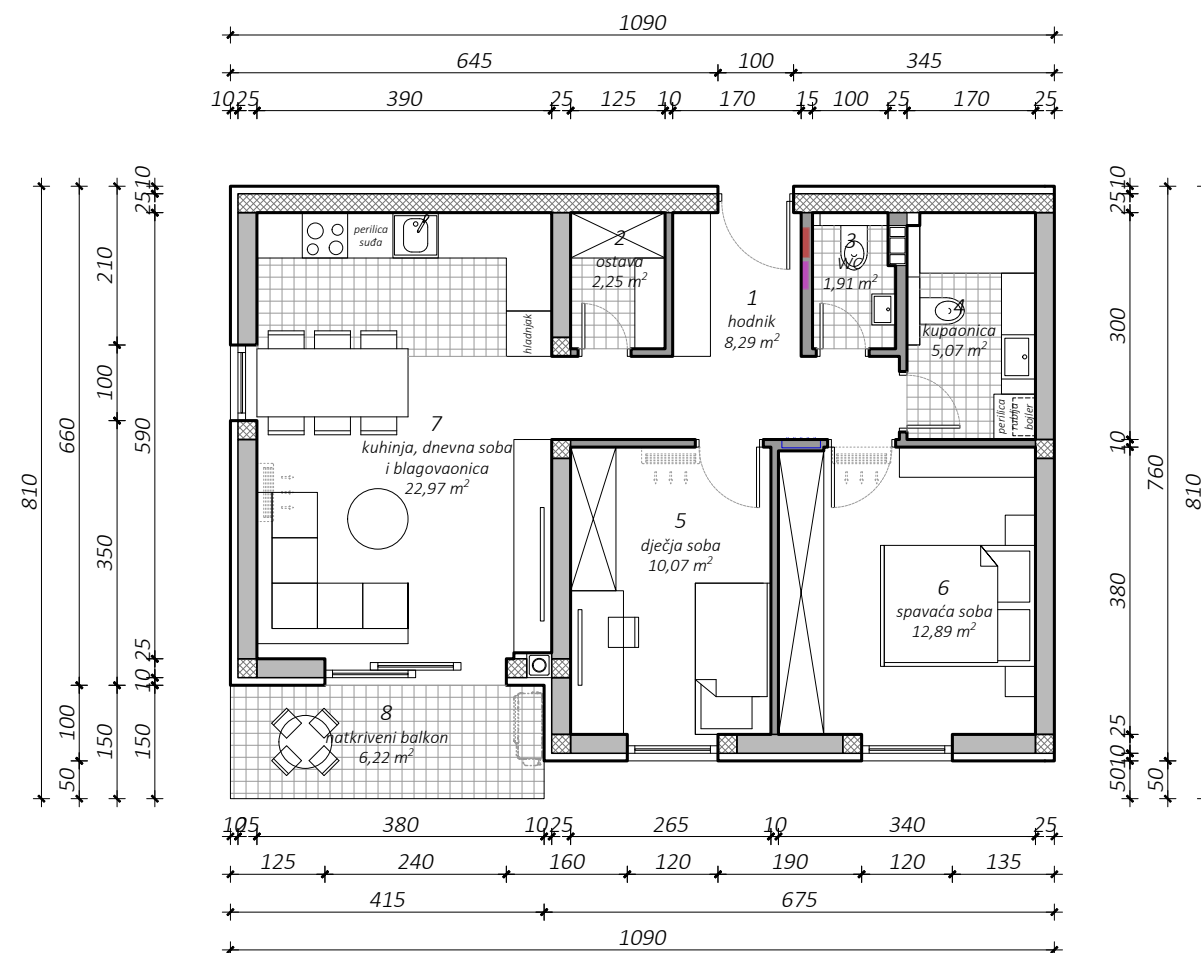

TLOCRT 1. KATA (DILATACIJA B)
POLOŽAJ STANA




**TLOCRT SUTERENA
POLOŽAJ SPREMIŠTA**

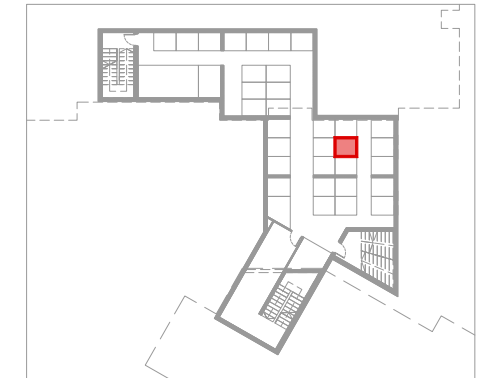


PROČELJA
POLOŽAJ STANA



SITUACIJA
POLOŽAJ PARKIRNOG MJESTA

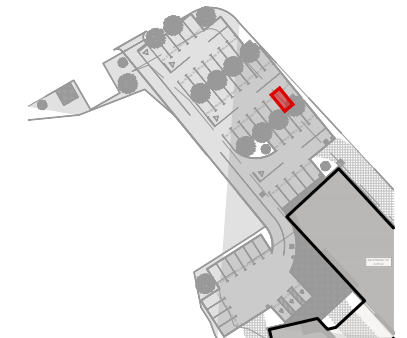

SHEMA DILATACIJA

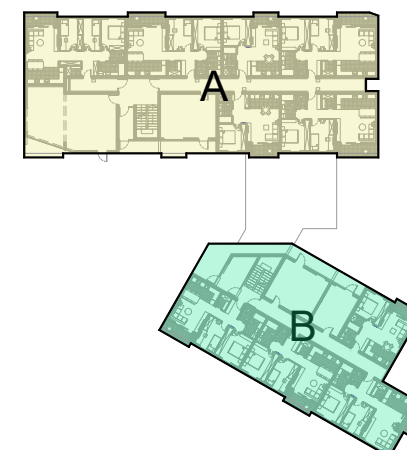

br.	prostorija	m ²	k	k x m ²
POSEBNI DIO				
1	hodnik	8,29	1,00	8,29
2	ostava	2,25	1,00	2,25
3	WC	1,91	1,00	1,91
4	kupaonica	5,07	1,00	5,07
5	dječja soba	10,07	1,00	10,07
6	spavaća soba	12,89	1,00	12,89
7	kuhinja, dnevna soba i blagovaonica	22,97	1,00	22,97
8	natkriveni balkon	6,22	0,50	3,11
	Ukupno posebni dio:	69,67		66,56
SPOREDNI DIO				
9	spremište S28	2,79	0,50	1,40
10	PM 30	12,50	0,25	3,13
	Ukupno sporedni dio:	15,29		4,53
Ukupno NP stana				84,96 m²
Ukupno NKP stana				71,09 m²


sadržaj:	mjerilo:	datum:	list broj:
KATALOG STANOVA STAN B - 5	1:100	siječanj 2025.	34

KATALOG STANOVA

STAN:

B - 6


71,69 m²

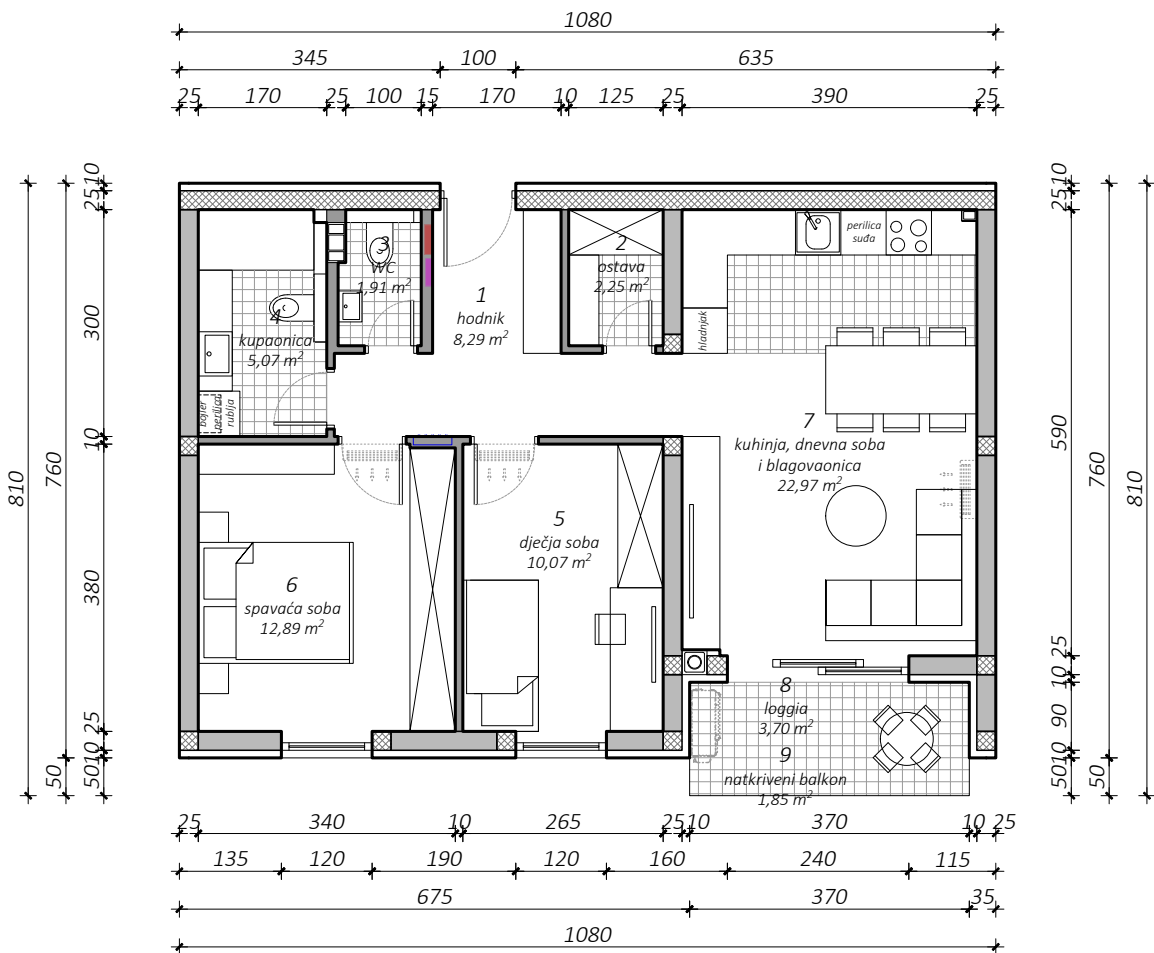

TLOCRT I. KATA (DILATACIJA B)
POLOŽAJ STANA




TLOCRT SUTERENA
POLOŽAJ SPREMIŠTA

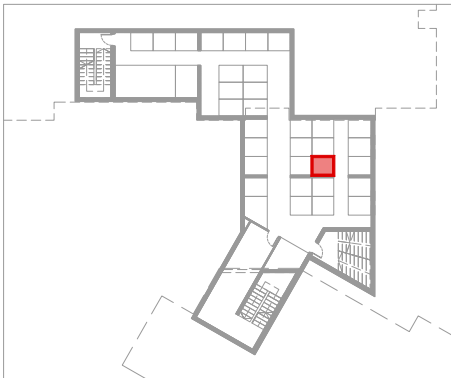

PROČELJA
POLOŽAJ STANA



SITUACIJA
POLOŽAJ PARKIRNOG MJESTA

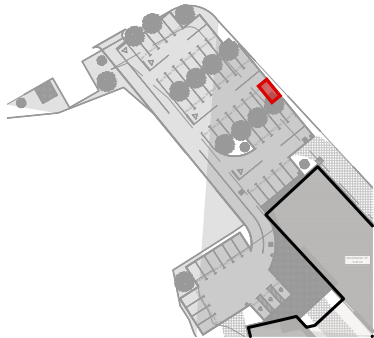

HEMA DILATACIJA



br.	prostorija	m²	k	k x m²
POSEBNI DIO				
1	hodnik	8,29	1,00	8,29
2	ostava	2,25	1,00	2,25
3	WC	1,91	1,00	1,91
4	kupaonica	5,07	1,00	5,07
5	dječja soba	10,07	1,00	10,07
6	spavaća soba	12,89	1,00	12,89
7	kuhinja, dnevna soba i blagovaonica	22,97	1,00	22,97
8	loggia	3,70	0,75	2,78
9	natkriveni balkon	1,85	0,50	0,93
Ukupno posebni dio:		69,00		67,16
SPOREDNI DIO				
10	spremište S29	2,79	0,50	1,40
11	PM 31	12,50	0,25	3,13
Ukupno sporedni dio:		15,29		4,53
Ukupno NP stana				84,29 m²
Ukupno NKP stana				71,69 m²


sadržaj:	mjerilo:	datum:	list broj:
KATALOG STANOVA STAN B - 6	1:100	siječanj 2025.	35

KATALOG STANOVA


STAN:

B - 7


71,67 m²

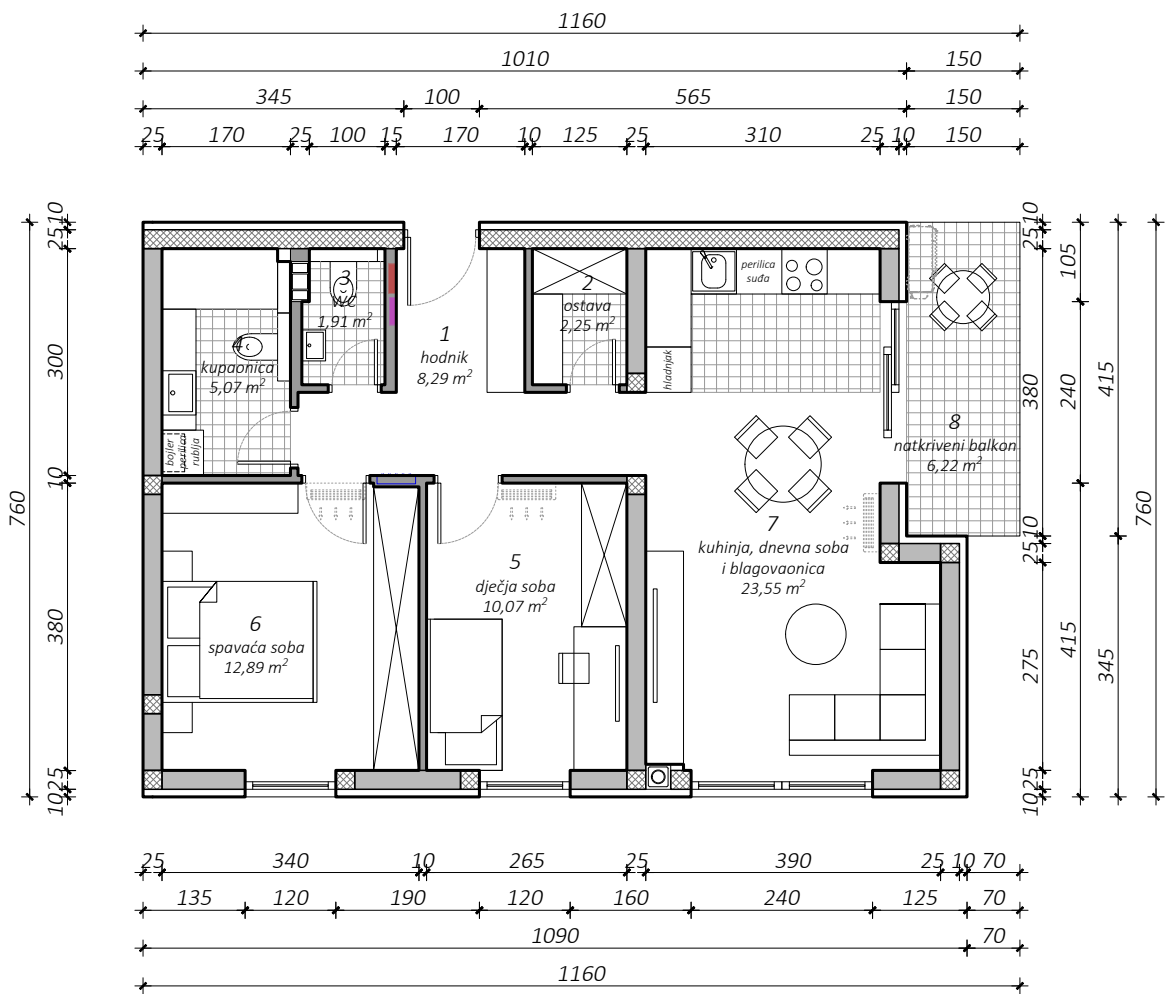

TLOCRT I. KATA (DILATACIJA B)
POLOŽAJ STANA

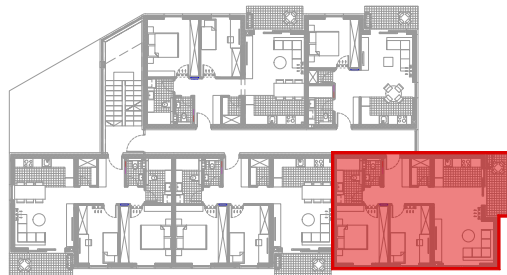


TLOCRT SUTERENA
POLOŽAJ SPREMIŠTA

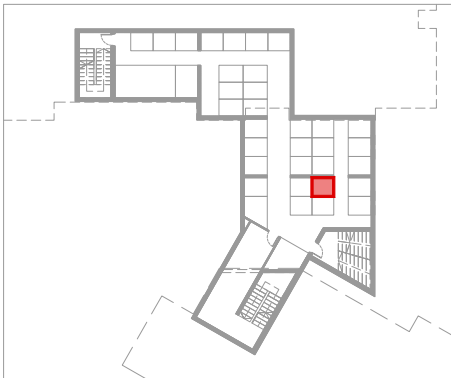


PROČELJA
POLOŽAJ STANA



SITUACIJA
POLOŽAJ PARKIRNOG MJESTA

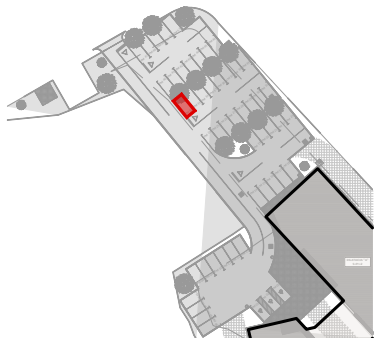

HEMA DILATACIJA

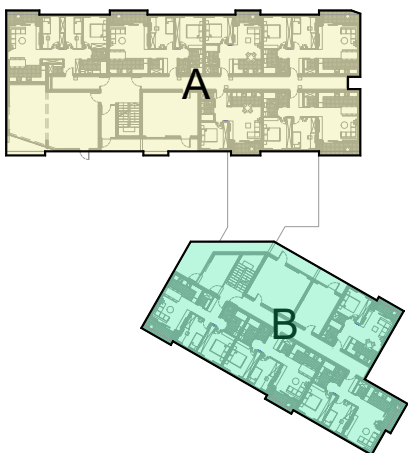

br.	prostorija	m²	k	k x m²
POSEBNI DIO				
1	hodnik	8,29	1,00	8,29
2	ostava	2,25	1,00	2,25
3	WC	1,91	1,00	1,91
4	kupaonica	5,07	1,00	5,07
5	dječja soba	10,07	1,00	10,07
6	spavaća soba	12,89	1,00	12,89
7	kuhinja, dnevna soba i blagovaonica	23,55	1,00	23,55
8	natkriveni balkon	6,22	0,50	3,11
Ukupno posebni dio:		70,25		67,14
SPOREDNI DIO				
9	spremište S30	2,79	0,50	1,40
10	PM 32	12,50	0,25	3,13
Ukupno sporedni dio:		15,29		4,53
Ukupno NP stana				85,54 m²
Ukupno NKP stana				71,67 m²


sadržaj:	mjerilo:	datum:	list broj:
KATALOG STANOVA STAN B - 7	1:100	siječanj 2025.	36

KATALOG STANOVA

STAN:

B - 8


49,08 m²

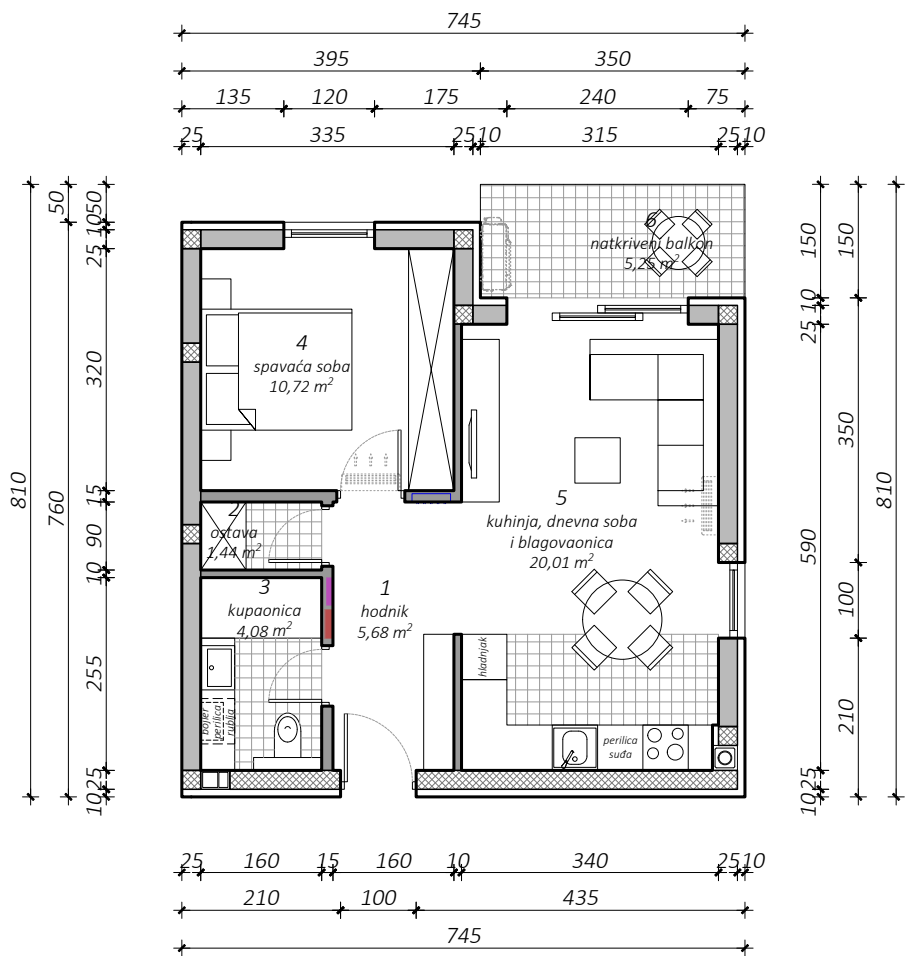

TLOCRT I. KATA (DILATACIJA B)
POLOŽAJ STANA




TLOCRT SUTERENA
POLOŽAJ SPREMIŠTA

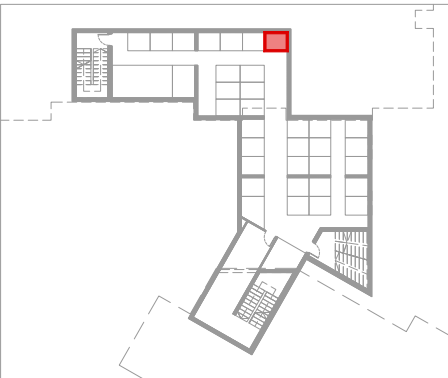

PROČELJA
POLOŽAJ STANA



SITUACIJA
POLOŽAJ PARKIRNOG MJESTA

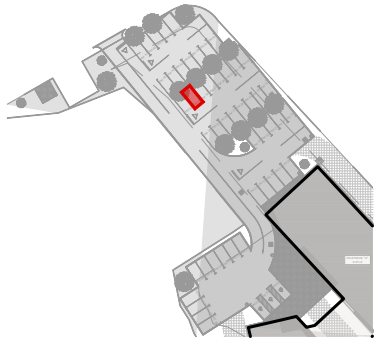

HEMA DILATACIJA



br.	prostorija	m²	k	k x m²
POSEBNI DIO				
1	hodnik	5,68	1,00	5,68
2	ostava	1,44	1,00	1,44
3	kupaonica	4,08	1,00	4,08
4	spavaća soba	10,72	1,00	10,72
5	kuhinja, dnevna soba i blagovaonica	20,01	1,00	20,01
6	natkriveni balkon	5,25	0,50	2,63
Ukupno posebni dio:		47,18		44,56
SPOREDNI DIO				
7	spremište S9	2,78	0,50	1,39
8	PM 33	12,50	0,25	3,13
Ukupno sporedni dio:		15,28		4,52
Ukupno NP stana				62,46 m²
Ukupno NKP stana				49,08 m²

sadržaj:	mjerilo:	datum:	list broj:
KATALOG STANOVA STAN B - 8	1:100	siječanj 2025.	37

KATALOG STANOVA


STAN:

B - 9


71,69 m²



TLOCRT I. KATA (DILATACIJA B)
POLOŽAJ STANA

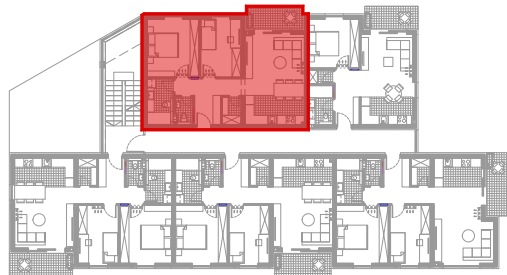


TLOCRT SUTERENA
POLOŽAJ SPREMIŠTA

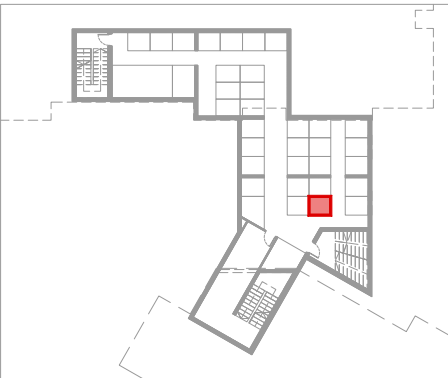


PROČELJA
POLOŽAJ STANA



SITUACIJA
POLOŽAJ PARKIRNOG MJESTA

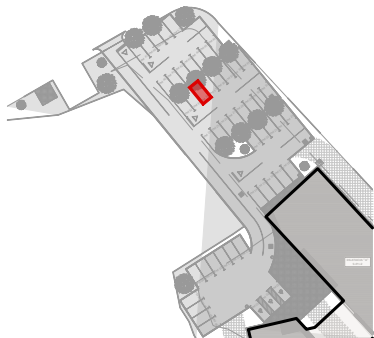

HEMA DILATACIJA

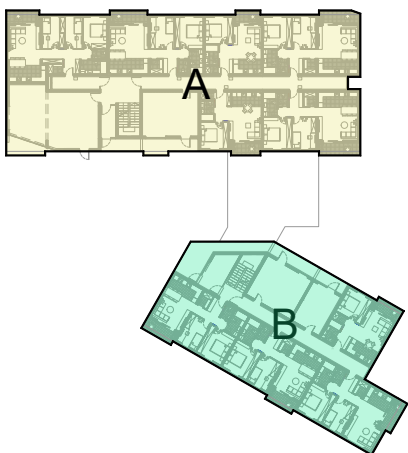

br.	prostorija	m²	k	k x m²
POSEBNI DIO				
1	hodnik	8,29	1,00	8,29
2	ostava	2,25	1,00	2,25
3	WC	1,91	1,00	1,91
4	kupaonica	5,07	1,00	5,07
5	dječja soba	10,07	1,00	10,07
6	spavaća soba	12,89	1,00	12,89
7	kuhinja, dnevna soba i blagovaonica	22,97	1,00	22,97
8	loggia	3,70	0,75	2,78
9	natkriveni balkon	1,85	0,50	0,93
Ukupno posebni dio:		69,00		67,16
SPOREDNI DIO				
10	spremište S31	2,79	0,50	1,40
11	PM 34	12,50	0,25	3,13
Ukupno sporedni dio:		15,29		4,53
Ukupno NP stana				84,29 m²
Ukupno NKP stana				71,69 m²


sadržaj:	mjerilo:	datum:	list broj:
KATALOG STANOVA STAN B - 9	1:100	siječanj 2025.	38

KATALOG STANOVA

STAN:

B - 10


71,09 m²

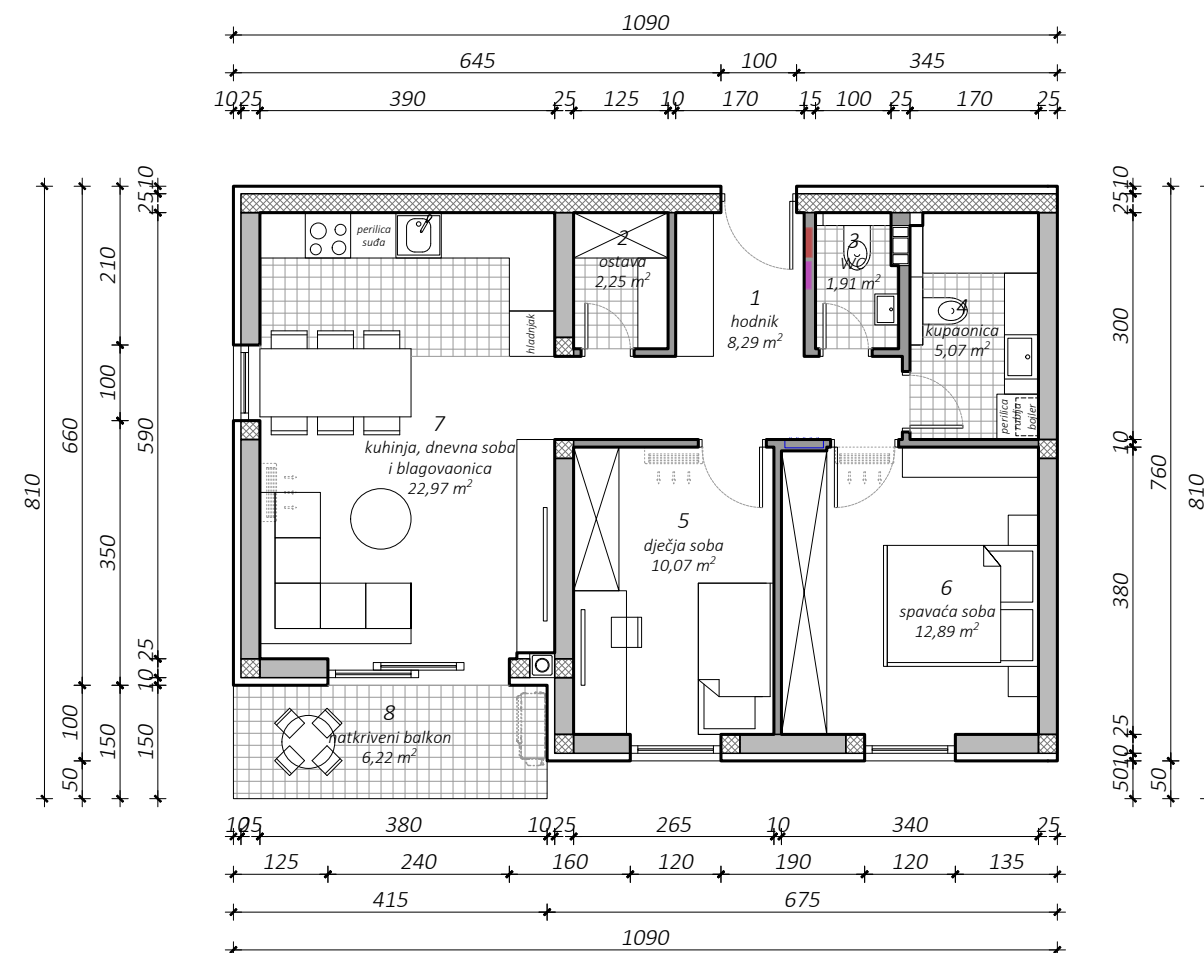

TLOCRT 2. KATA (DILATACIJA B)
POLOŽAJ STANA




**TLOCRT SUTERENA
POLOŽAJ SPREMIŠTA**

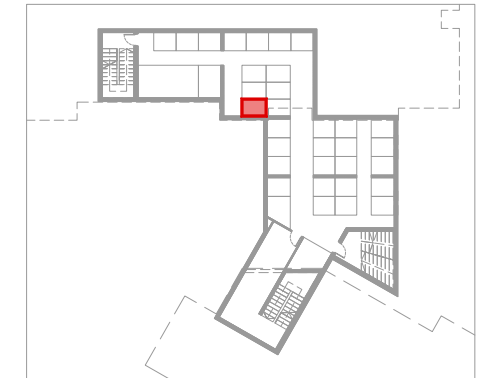


PROČELJA
POLOŽAJ STANA



SITUACIJA
POLOŽAJ PARKIRNOG MJESTA

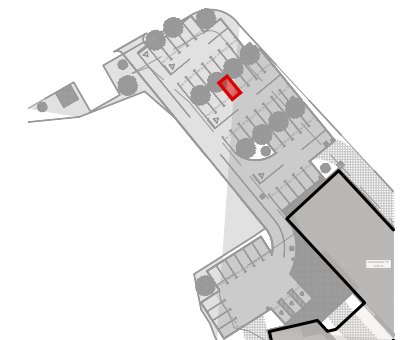

SHEMA DILATACIJA

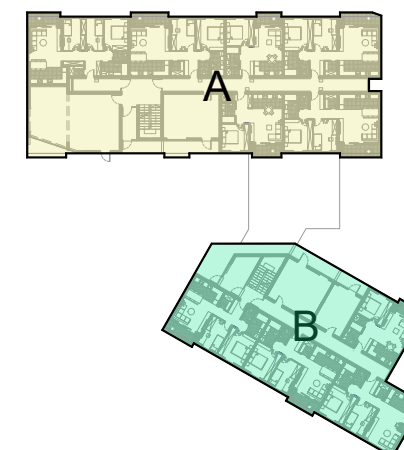

br.	prostorija	m ²	k	k x m ²
POSEBNI DIO				
1	hodnik	8,29	1,00	8,29
2	ostava	2,25	1,00	2,25
3	WC	1,91	1,00	1,91
4	kupaonica	5,07	1,00	5,07
5	dječja soba	10,07	1,00	10,07
6	spavaća soba	12,89	1,00	12,89
7	kuhinja, dnevna soba i blagovaonica	22,97	1,00	22,97
8	natkriveni balkon	6,22	0,50	3,11
	Ukupno posebni dio:	69,67		66,56
SPOREDNI DIO				
9	spremište S28	2,79	0,50	1,40
10	PM 30	12,50	0,25	3,13
	Ukupno sporedni dio:	15,29		4,53
Ukupno NP stana				84,96 m²
Ukupno NKP stana				71,09 m²


sadržaj:	mjerilo:	datum:	list broj:
KATALOG STANOVA STAN B - 10	1:100	siječanj 2025.	39

KATALOG STANOVA


STAN:

B - 11


71,69 m²

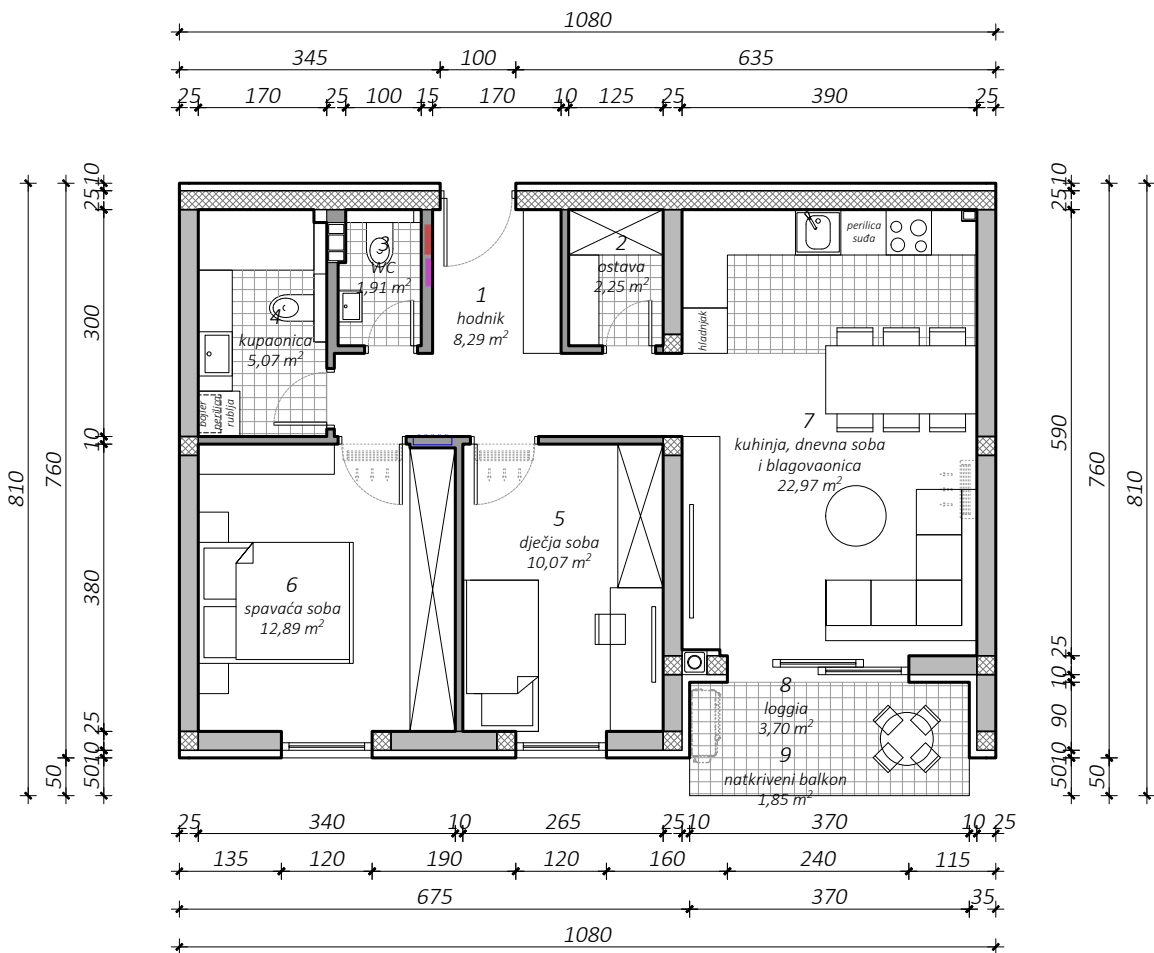

TLOCRT 2. KATA (DILATACIJA B)
POLOŽAJ STANA

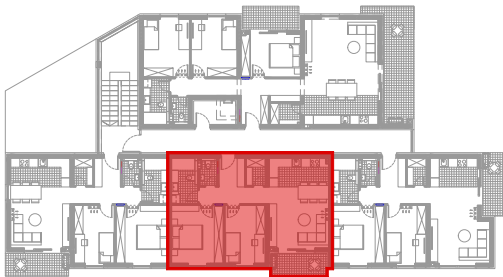


TLOCRT SUTERENA
POLOŽAJ SPREMIŠTA

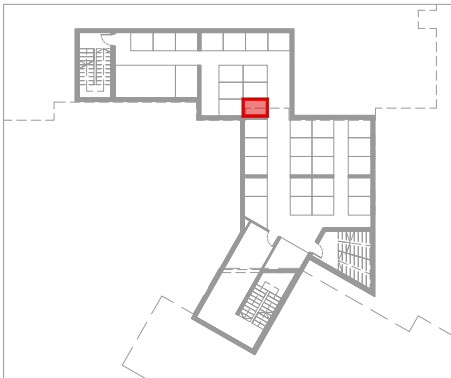

PROČELJA
POLOŽAJ STANA



SITUACIJA
POLOŽAJ PARKIRNOG MJESTA

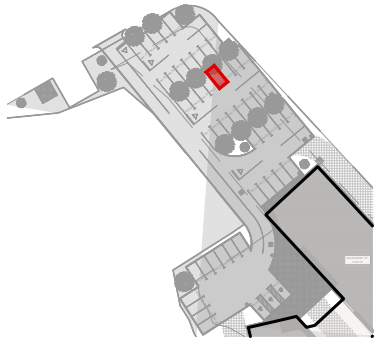

HEMA DILATACIJA



br.	prostorija	m²	k	k x m²
POSEBNI DIO				
1	hodnik	8,29	1,00	8,29
2	ostava	2,25	1,00	2,25
3	WC	1,91	1,00	1,91
4	kupaonica	5,07	1,00	5,07
5	dječja soba	10,07	1,00	10,07
6	spavaća soba	12,89	1,00	12,89
7	kuhinja, dnevna soba i blagovaonica	22,97	1,00	22,97
8	loggia	3,70	0,75	2,78
9	natkriveni balkon	1,85	0,50	0,93
Ukupno posebni dio:		69,00		67,16
SPOREDNI DIO				
10	spremište S15	2,80	0,50	1,40
11	PM 36	12,50	0,25	3,13
Ukupno sporedni dio:		15,30		4,53
Ukupno NP stana				84,30 m²
Ukupno NKP stana				71,69 m²


sadržaj:	mjerilo:	datum:	list broj:
KATALOG STANOVA STAN B - 11	1:100	siječanj 2025.	40

KATALOG STANOVA


STAN:

B - 12


71,75 m²

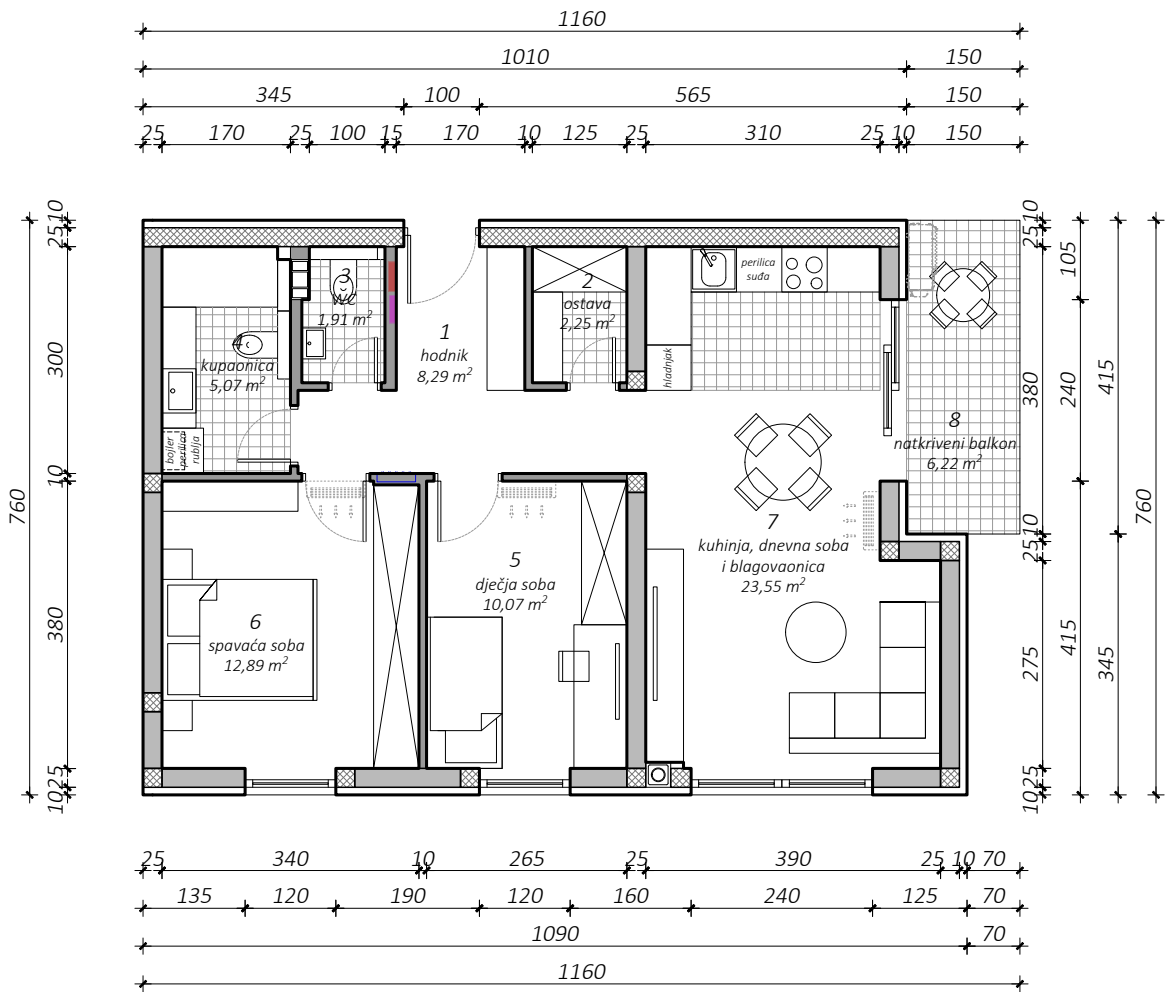

TLOCRT 2. KATA (DILATACIJA B)
POLOŽAJ STANA

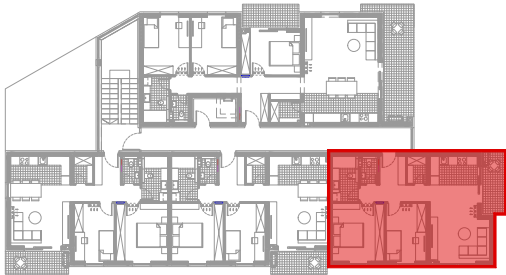


TLOCRT SUTERENA
POLOŽAJ SPREMIŠTA

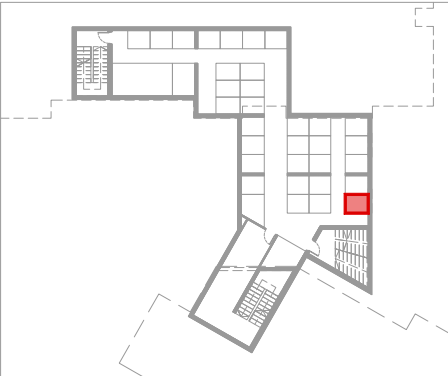

PROČELJA
POLOŽAJ STANA



SITUACIJA
POLOŽAJ PARKIRNOG MJESTA

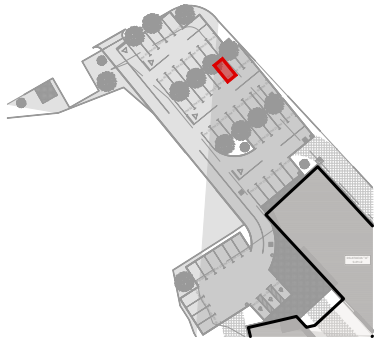

HEMA DILATACIJA




br.	prostorija	m²	k	k x m²
POSEBNI DIO				
1	hodnik	8,29	1,00	8,29
2	ostava	2,25	1,00	2,25
3	WC	1,91	1,00	1,91
4	kupaonica	5,07	1,00	5,07
5	dječja soba	10,07	1,00	10,07
6	spavaća soba	12,89	1,00	12,89
7	kuhinja, dnevna soba i blagovaonica	23,55	1,00	23,55
8	natkriveni balkon	6,22	0,50	3,11
Ukupno posebni dio:		70,25		67,14
SPOREDNI DIO				
9	spremište S32	2,95	0,50	1,48
10	PM 37	12,50	0,25	3,13
Ukupno sporedni dio:		15,45		4,61
Ukupno NP stana				85,70 m²
Ukupno NKP stana				71,75 m²


sadržaj:	mjerilo:	datum:	list broj:
KATALOG STANOVA STAN B - 12	1:100	siječanj 2025.	41

KATALOG STANOVA


STAN:
B - 13
108,59 m²

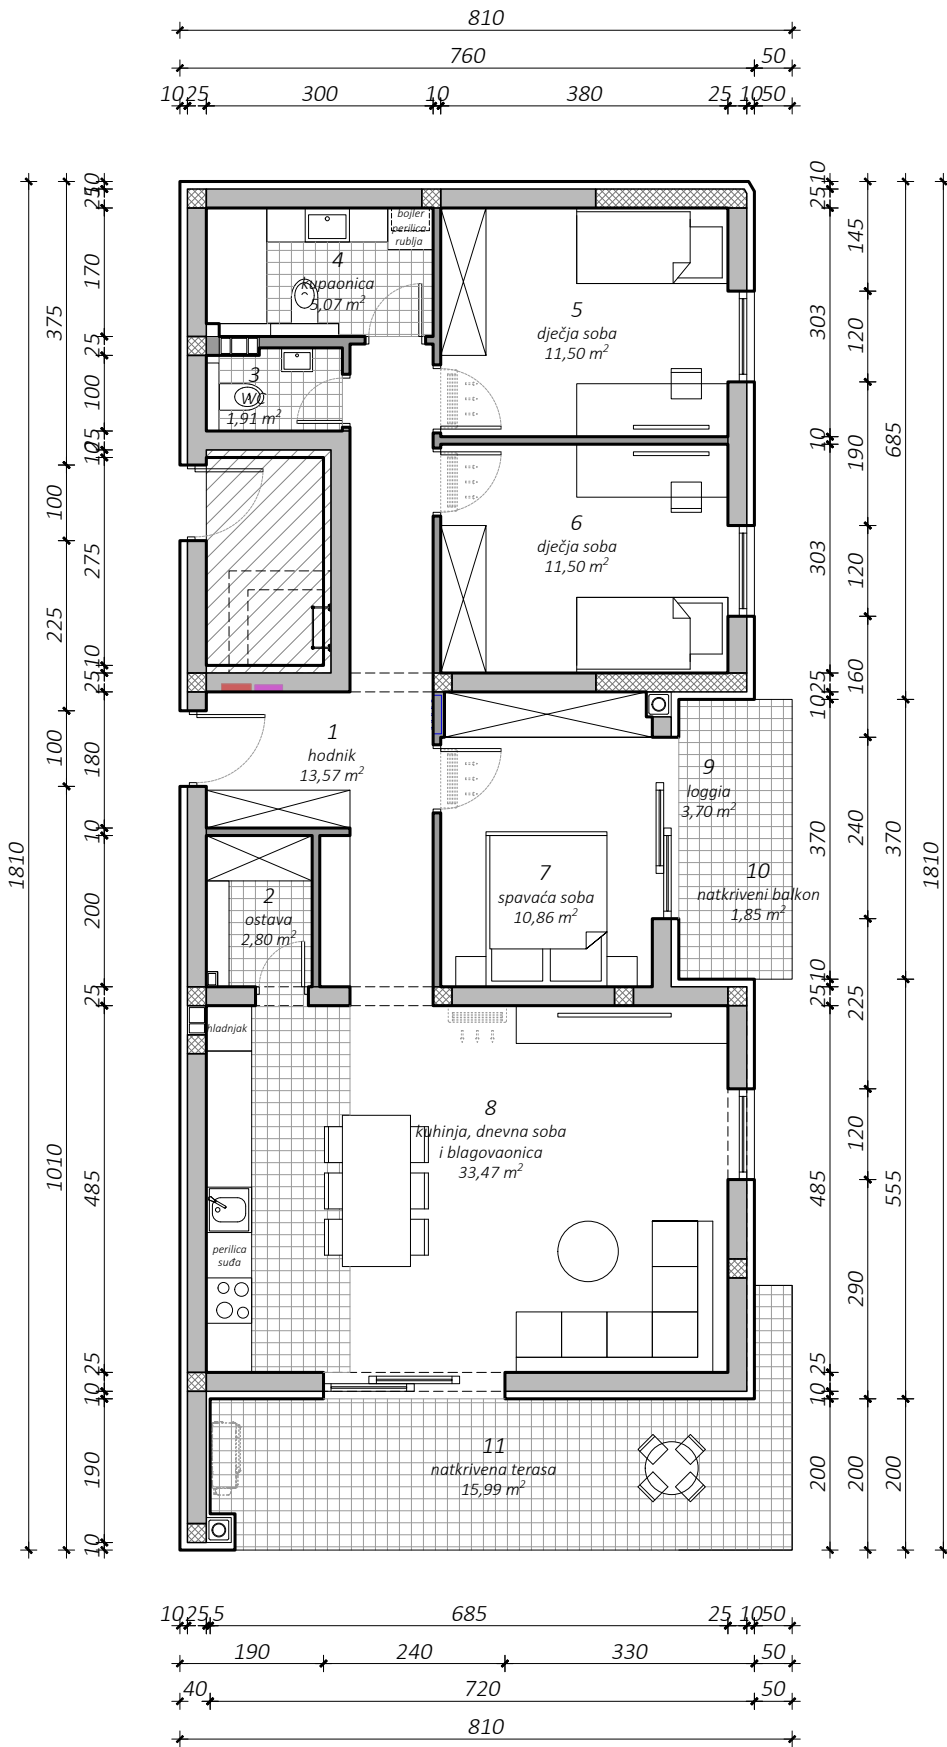

TLOCRT 2. KATA (DILATACIJA B)
POLOŽAJ STANA

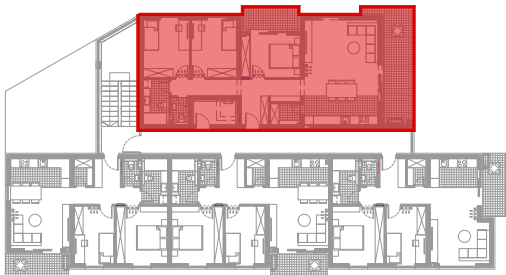


TLOCRT SUTERENA
POLOŽAJ SPREMIŠTA

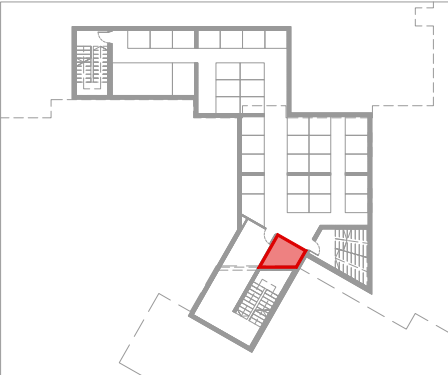

PROČELJA
POLOŽAJ STANA



SITUACIJA
POLOŽAJ PARKIRNOG MJESTA

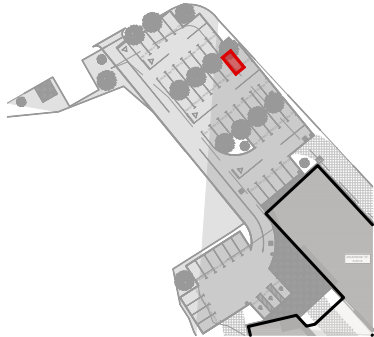

HEMA DILATACIJA



br.	prostorija	m²	k	k x m²
POSEBNI DIO				
1	hodnik	13,57	1,00	13,57
2	ostava	2,80	1,00	2,80
3	WC	1,91	1,00	1,91
4	kupaonica	5,07	1,00	5,07
5	dječja soba	11,50	1,00	11,50
6	dječja soba	11,50	1,00	11,50
7	spavaća soba	10,86	1,00	10,86
8	kuhinja, dnevna soba i blagovaonica	33,47	1,00	33,47
9	loggia	3,70	0,75	2,78
10	natkriveni balkon	1,85	0,50	0,93
11	natkrivena terasa	15,99	0,50	8,00
Ukupno posebni dio:		112,22		102,39
SPOREDNI DIO				
12	spremište S21	6,14	0,50	3,07
13	PM 38	12,50	0,25	3,13
Ukupno sporedni dio:		18,64		6,20
Ukupno NP stana				130,86 m²
Ukupno NKP stana				108,59 m²

sadržaj:	mjerilo:	datum:	list broj:
KATALOG STANOVA STAN B - 13	1:100	siječanj 2025.	42